



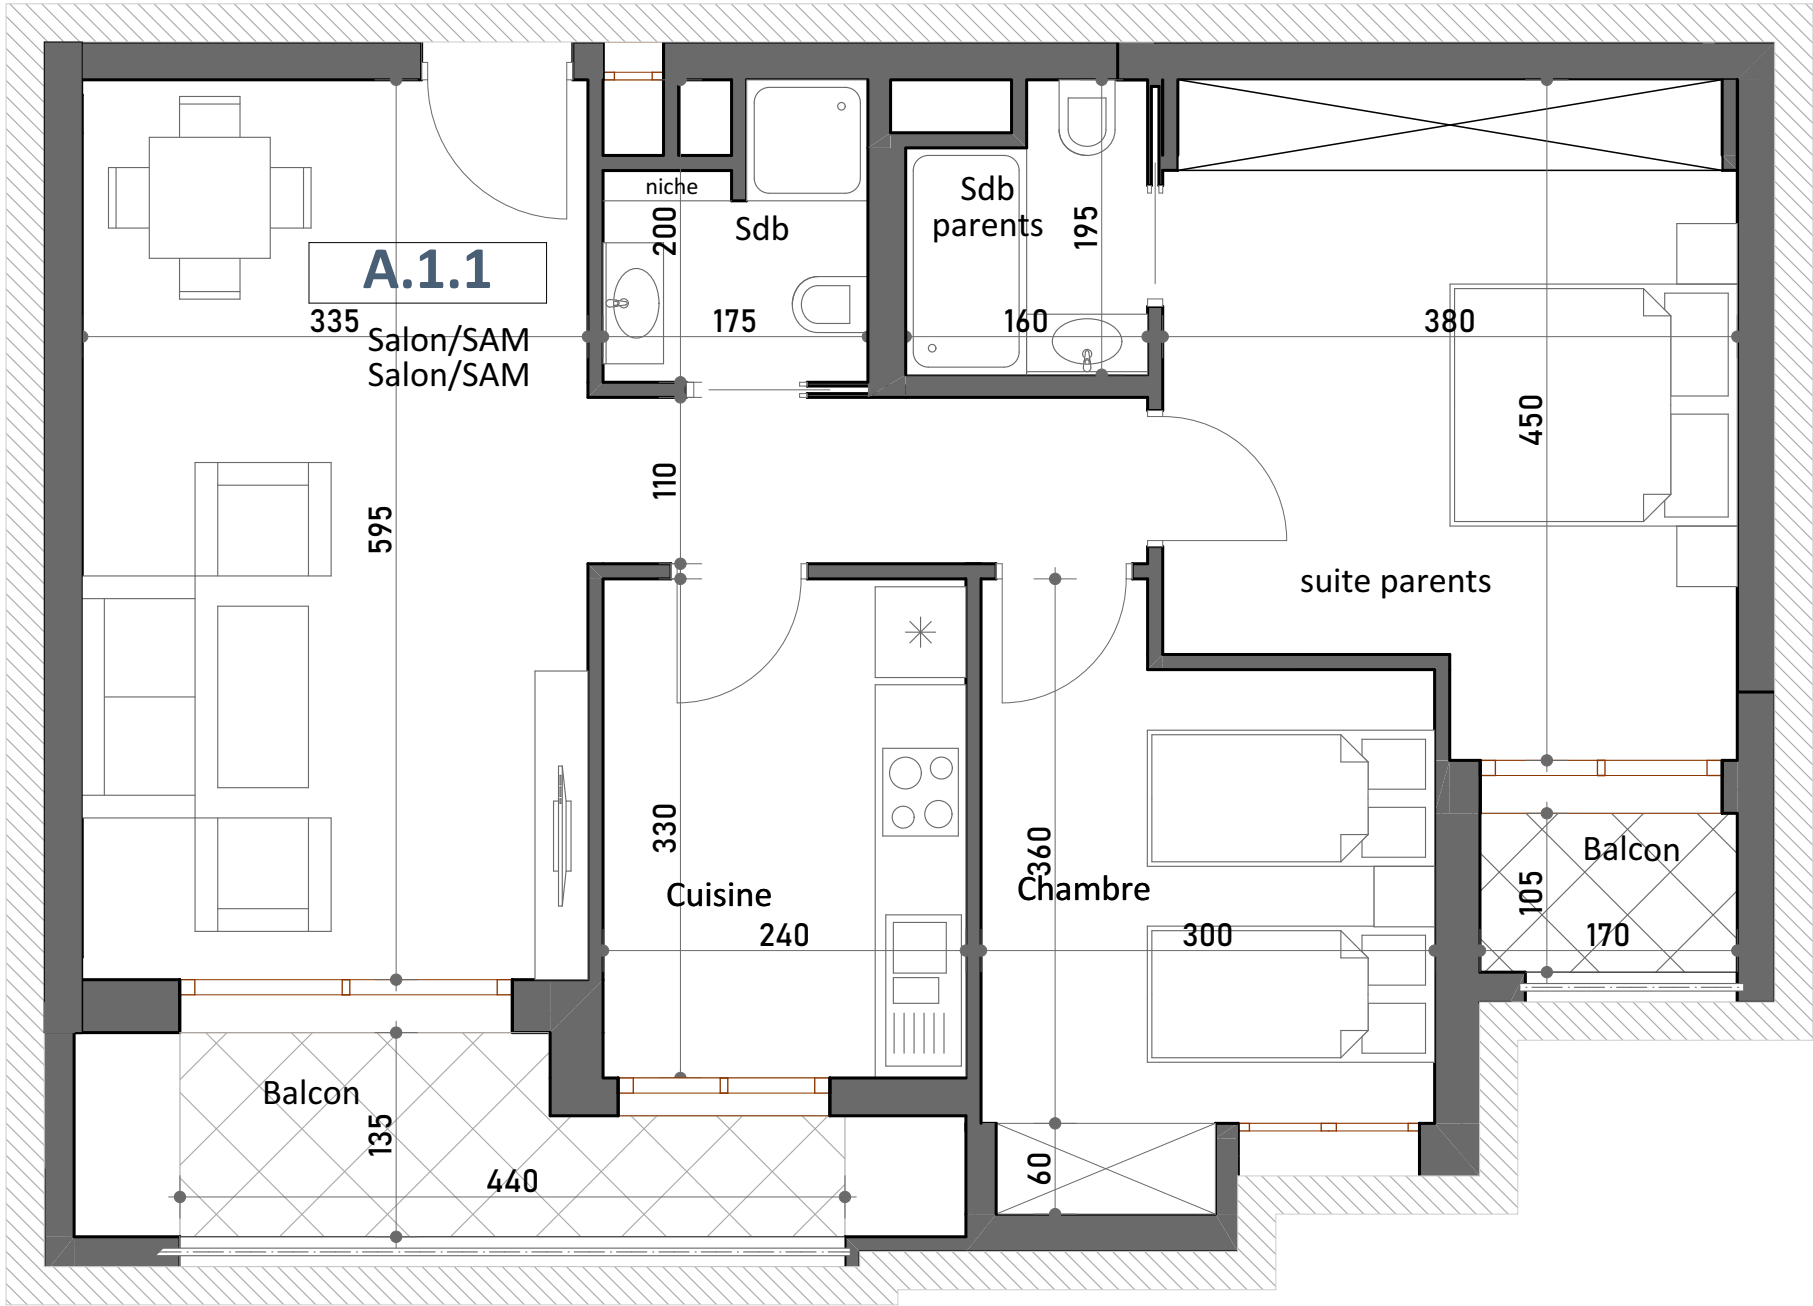

Ce plan et ses différentes dimensions sont données à titre indicatif.
Ils peuvent être légèrement modifiés lors de l'exécution des travaux

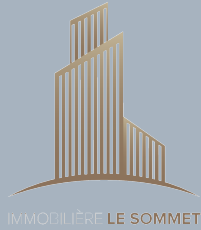

" RESIDENCE LA CONCORDE "

ENSEMBLE RÉSIDENTIEL EN R+4 AVEC SOUS - SOL

SIS A BHAR LAZREG



Désignation :

Niveau : 1-2-3-4 ème étage

Type de logement : S+2

SURFACE TOTALE COUVERTE 104.71m²

SURFACE SEMI/NON COUVERTE -

DONT SURFACE COMMUNE 17.4% 18.17m²

DONT SURFACE HORS OEUVRE 86.54m²

BLOC A-B Avril - 2026

