



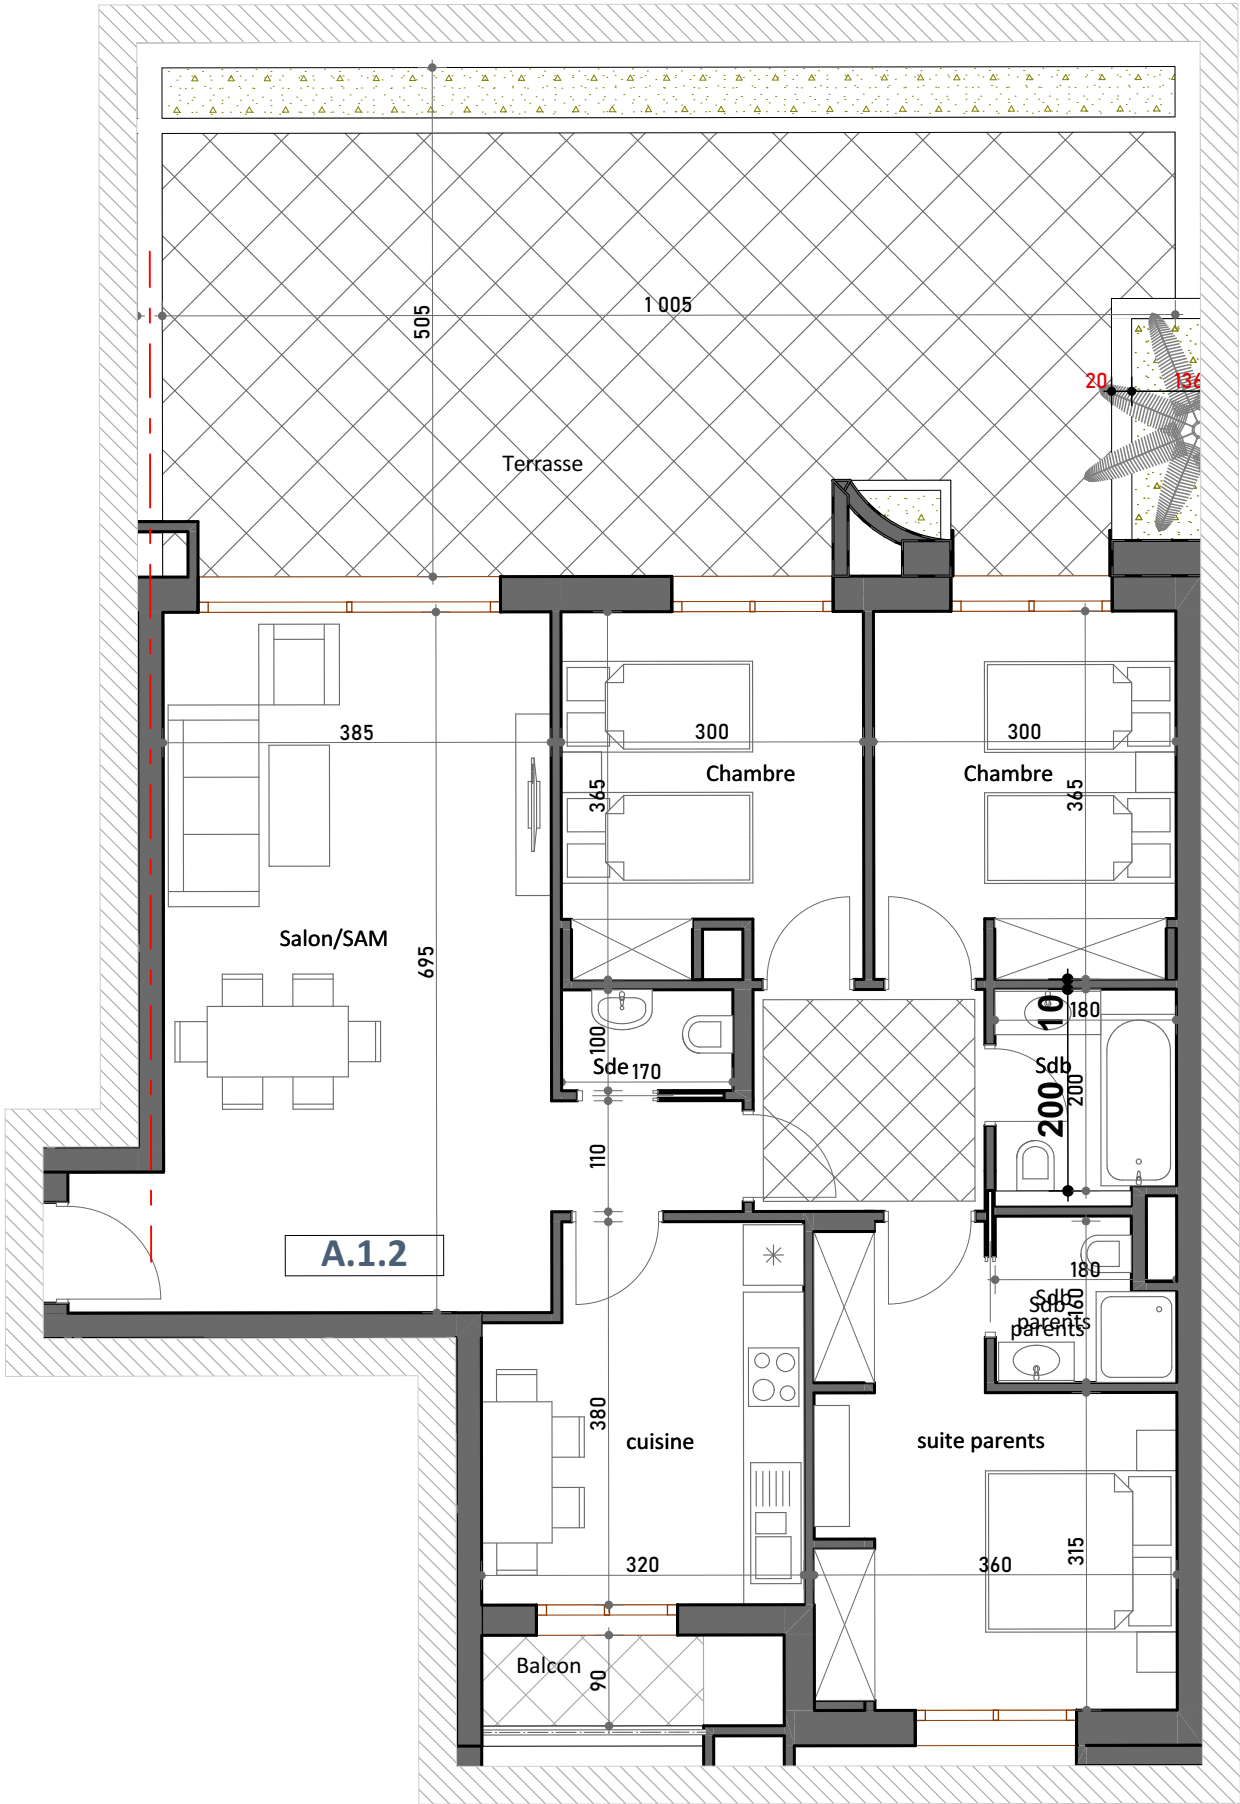

Ce plan et ses différentes dimensions sont données à titre indicatif.
Ils peuvent être légèrement modifiés lors de l'exécution des travaux

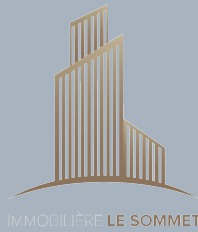

LA CONCORDE
RESIDENCE

" RESIDENCE LA CONCORDE "

ENSEMBLE RÉSIDENTIEL EN R+4 AVEC SOUS - SOL

SIS A BHAR LAZREG



Désignation : A.1.2

Niveau : 1 er étage

Type de logement : S+3

SURFACE TOTALE COUVERTE 145.07m²

SURFACE SEMI/NON COUVERTE 44.88m²

DONT SURFACE COMMUNE 17.4% 25.18m²

DONT SURFACE HORS OEUVRE 119.89m²

BLOC A-B Avril - 2026

