



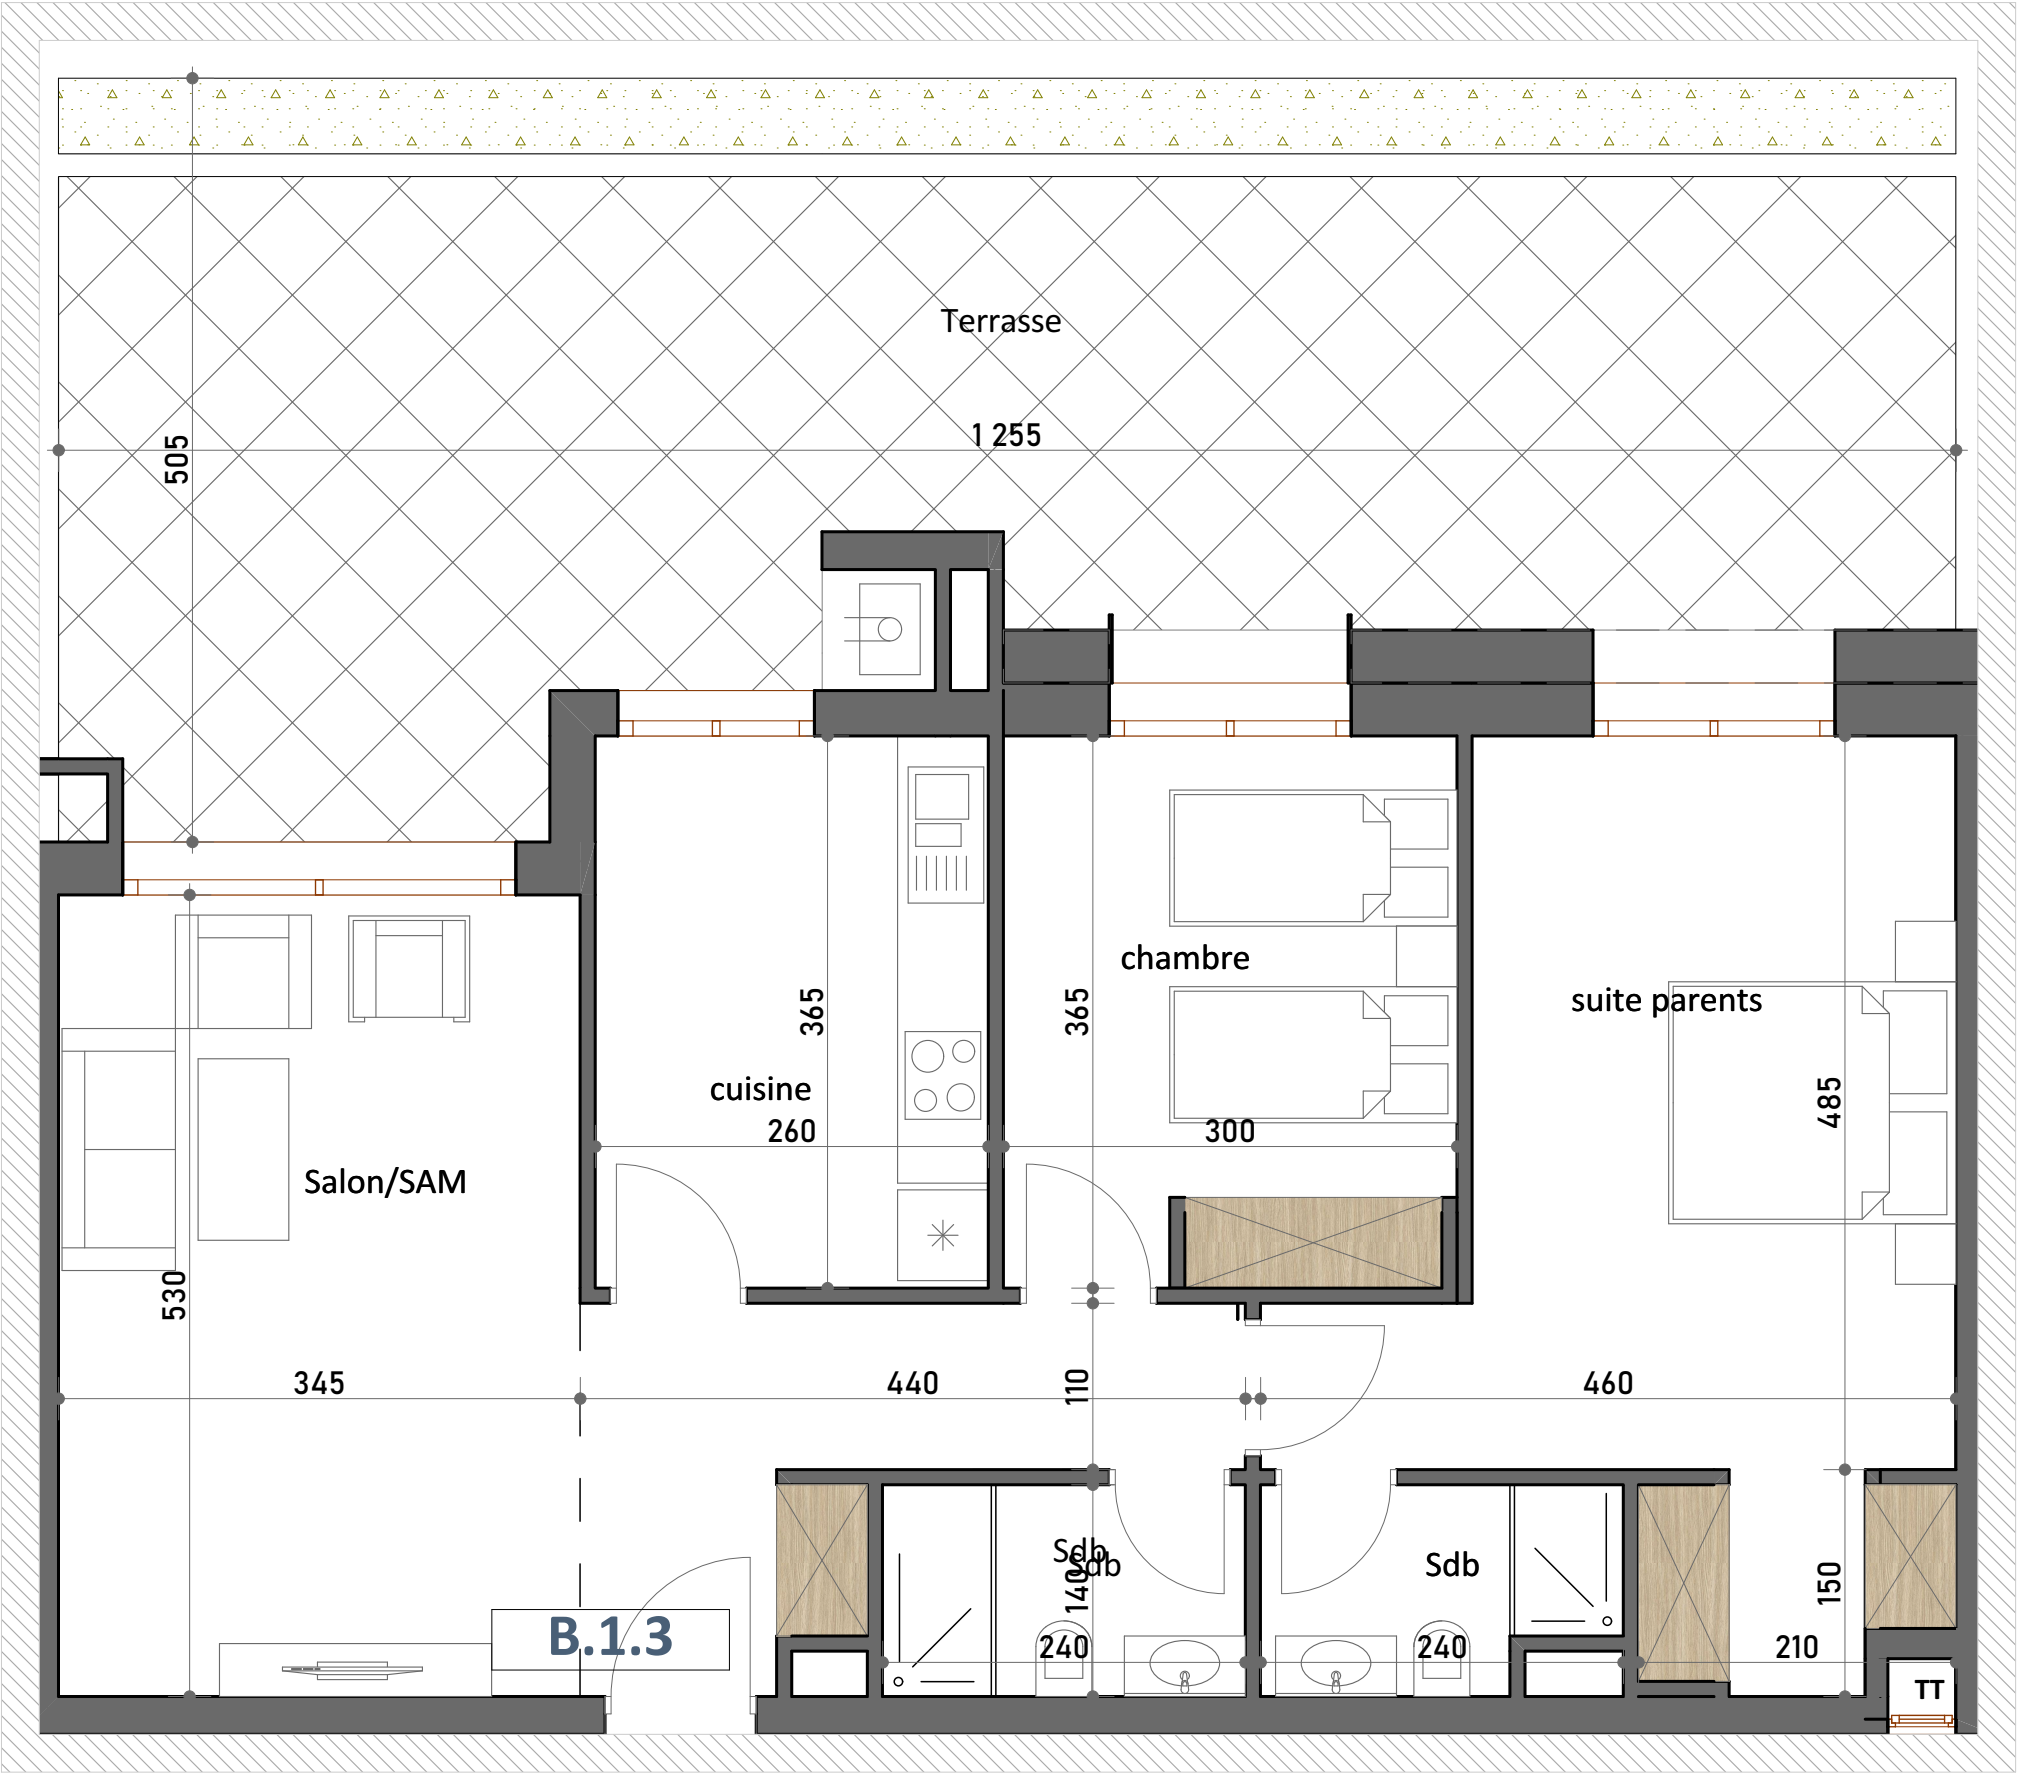

Ce plan et ses différentes dimensions sont données à titre indicatif.
Ils peuvent être légèrement modifiés lors de l'exécution des travaux

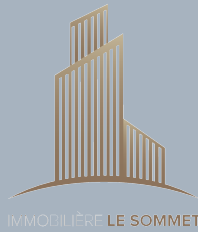

LA CONCORDE
RÉSIDENCE

" RESIDENCE LA CONCORDE "

ENSEMBLE RÉSIDENTIEL EN R+4 AVEC SOUS - SOL

SIS A BHAR LAZREG



Désignation : B.1.3

Niveau : 1 er étage

Type de logement : S+2

SURFACE TOTALE COUVERTE 114.50m²

SURFACE SEMI/NON COUVERTE 48.61m²

DONT SURFACE COMMUNE 17.4% 19.87m²

DONT SURFACE HORS OEUVRE 94.63m²

BLOC A-B Avril - 2026

