



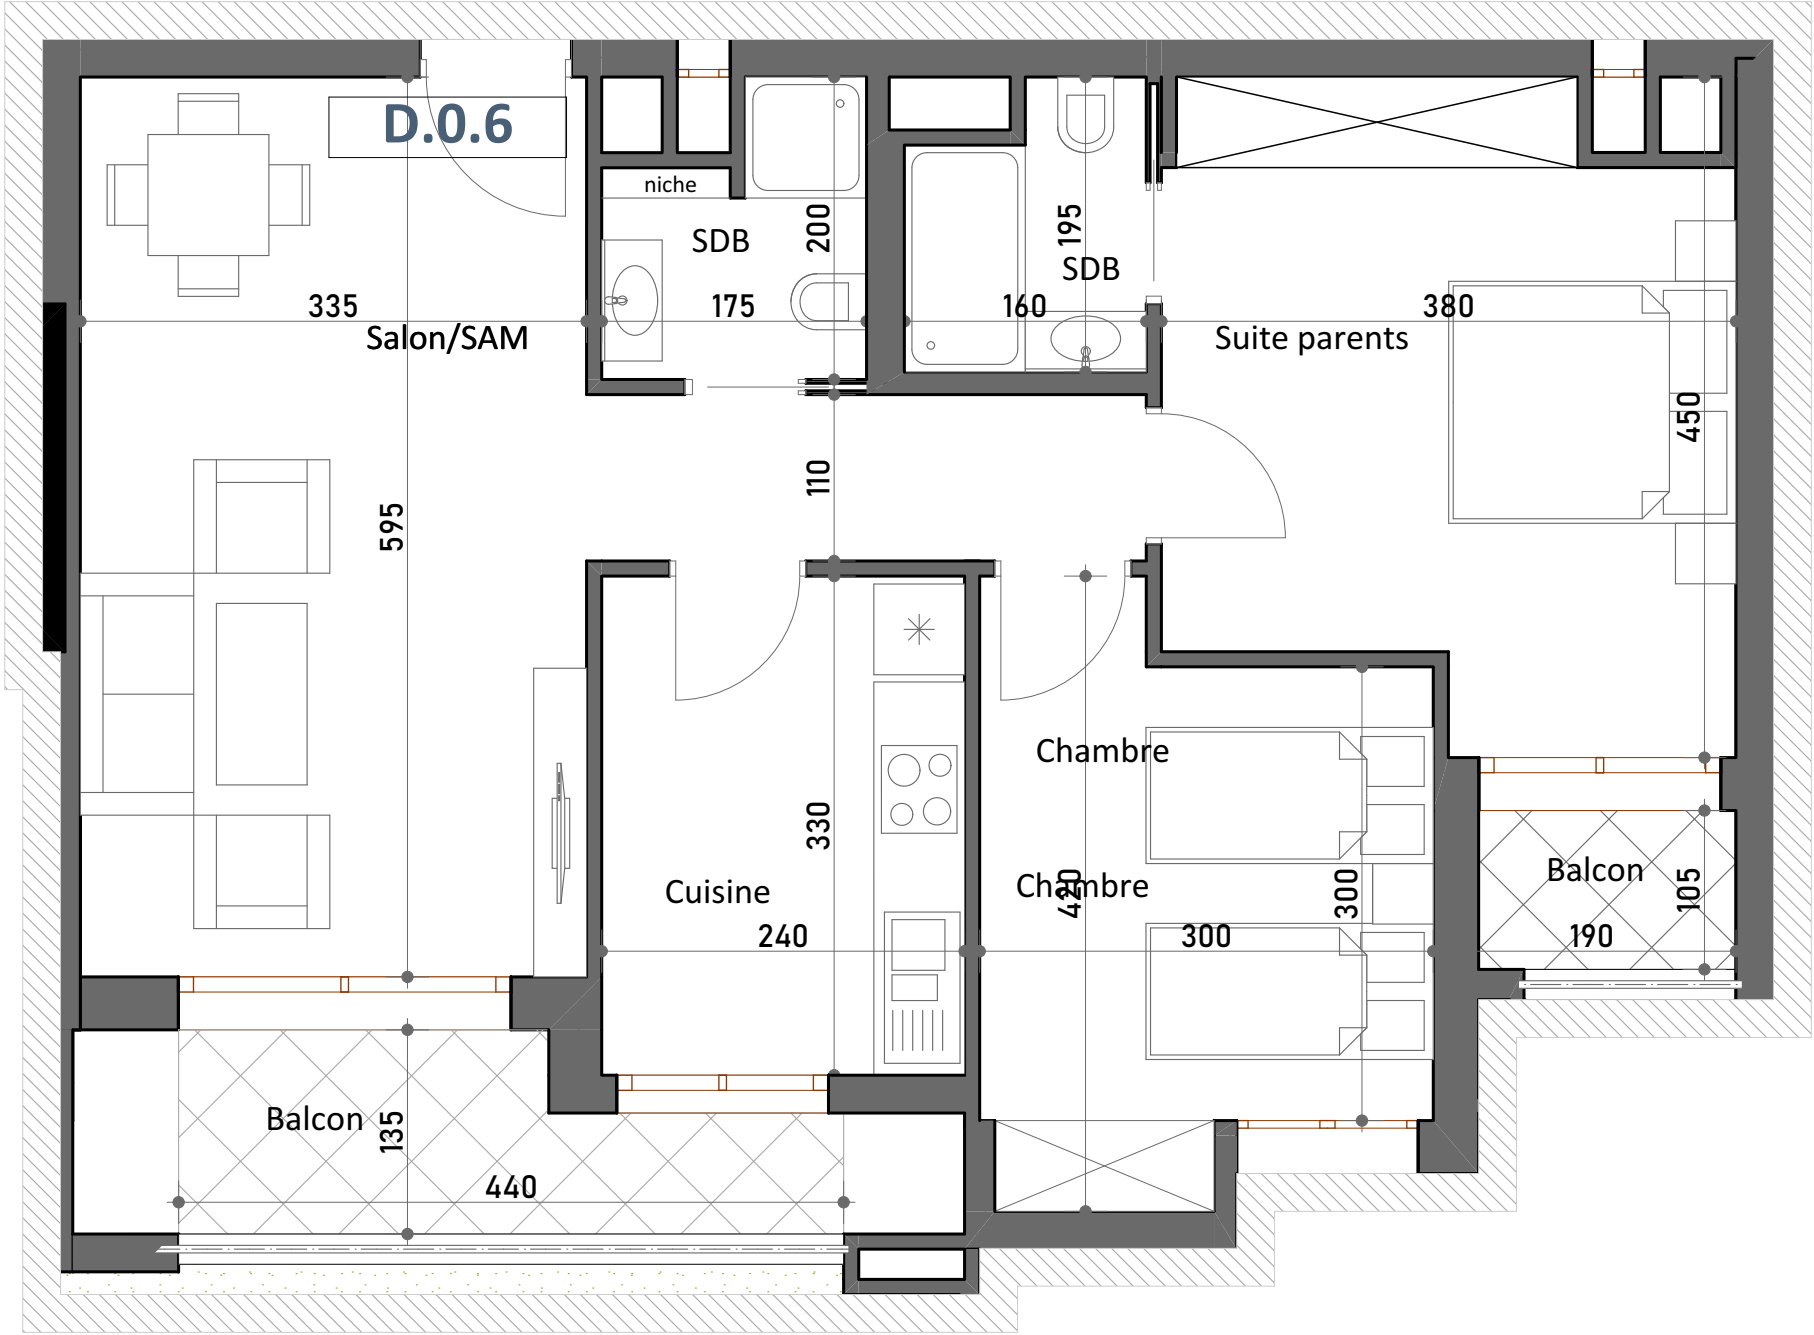

Ce plan et ses différentes dimensions sont données à titre indicatif.
Ils peuvent être légèrement modifiés lors de l'exécution des travaux

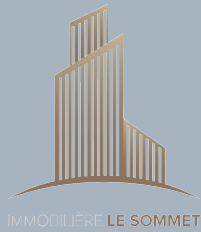

LA CONCORDE
RESIDENCE

" RESIDENCE LA CONCORDE "

ENSEMBLE RÉSIDENTIEL EN R+4 AVEC SOUS - SOL

SIS A BHAR LAZREG



Désignation :

Niveau : RDC-1-2-3-4 ème étage

Type de logement : S+2

SURFACE TOTALE COUVERTE 103.90m²

SURFACE SEMI/NON COUVERTE -

DONT SURFACE COMMUNE 17.4% 18.03m²

DONT SURFACE HORS OEUVRE 85.87m²

BLOC C-D

Avril - 2026

