



Commerce N°: LC03

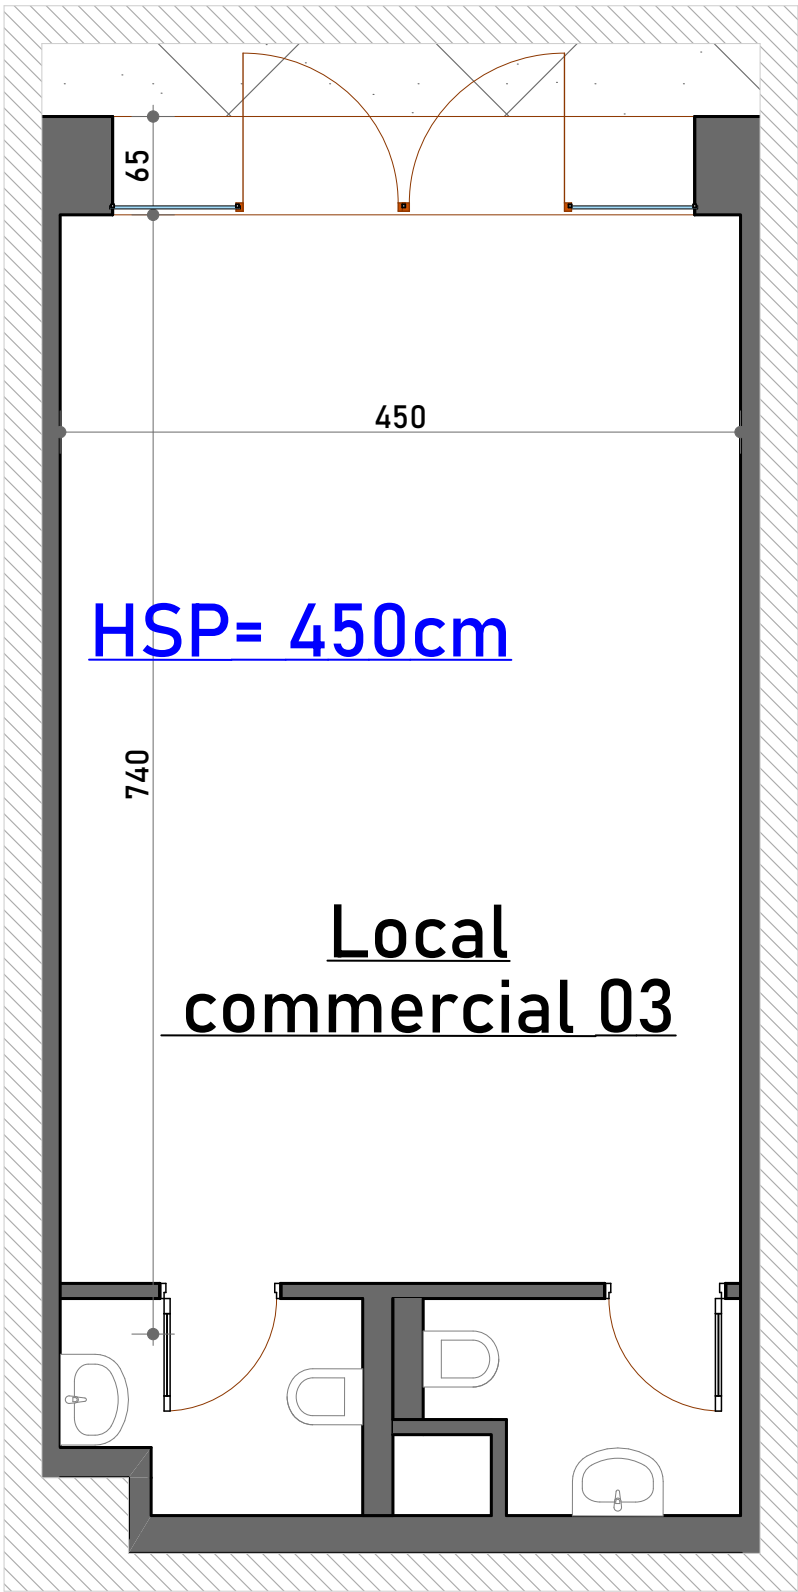

Ce plan et ses différentes dimensions sont données à titre indicatif.
Ils peuvent être légèrement modifiés lors de l'exécution des travaux

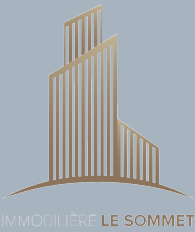

LA CONCORDE
RESIDENCE

" RESIDENCE LA CONCORDE "


ENSEMBLE RÉSIDENTIEL EN R+4 AVEC SOUS - SOL
SIS A BHAR LAZREG



Désignation :	LC03
Niveau :	RDC
Type de logement :	Commerce

<u>SURFACE TOTALE COUVERTE</u>	51.59m²
<u>SURFACE SEMI/NON COUVERTE</u>	-
DONT SURFACE COMMUNE 13%	06.73m²
DONT SURFACE HORS OEUVRE	44.86m²

BLOC A-B	Avril - 2026
----------	--------------

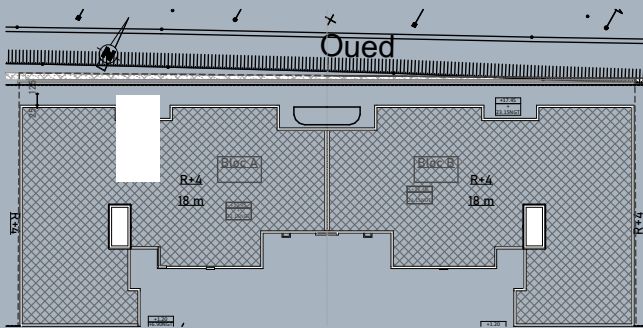

Firass CHAARI ARCHITECTE