



Commerce N°: LC10

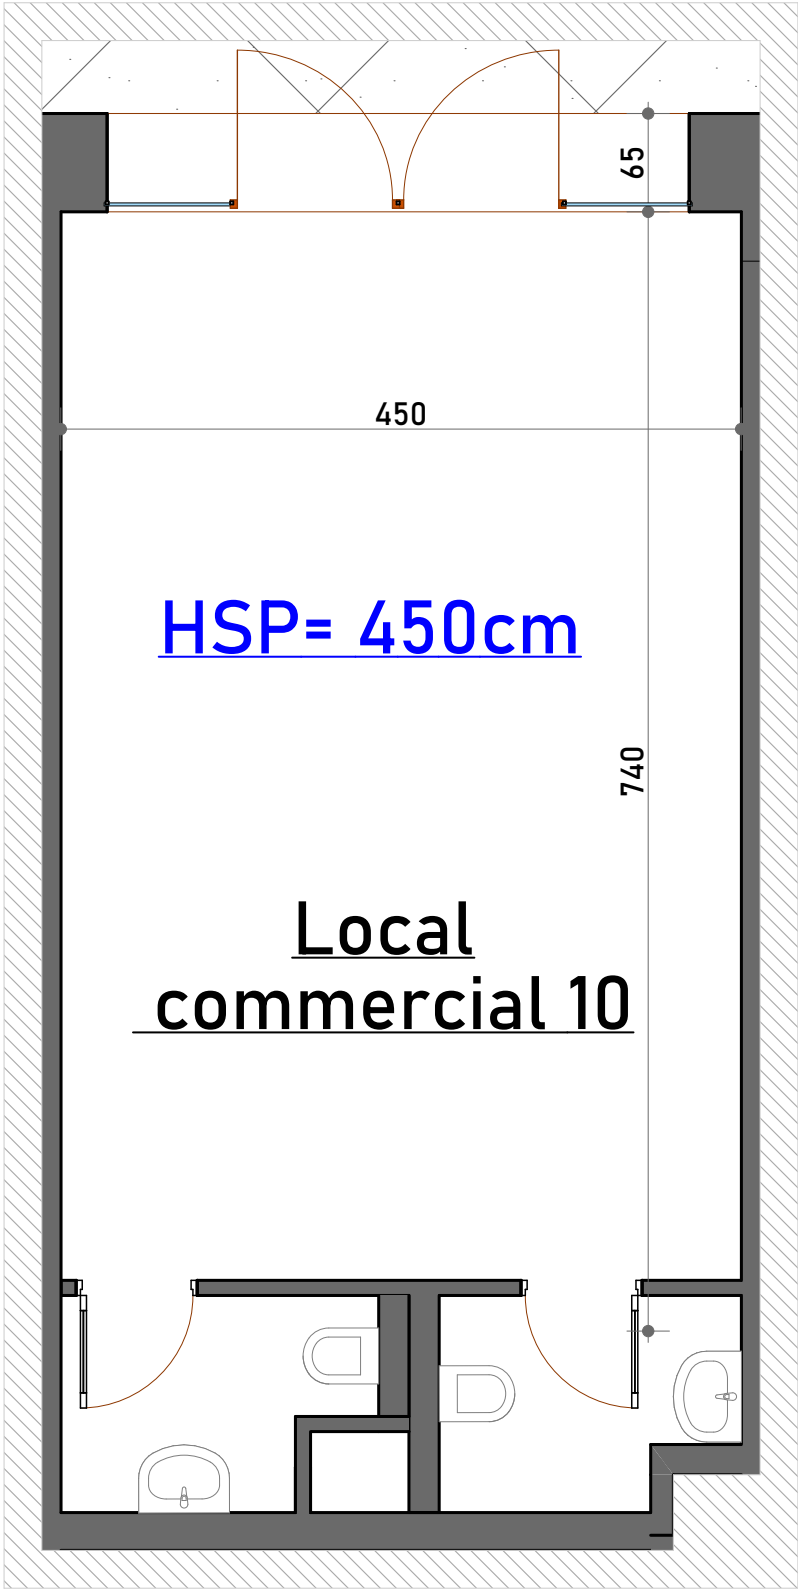

HSP= 450cm

Local commercial 10

Ce plan et ses différentes dimensions sont données à titre indicatif. Ils peuvent être légèrement modifiés lors de l'exécution des travaux

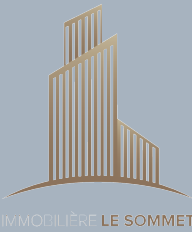

LA CONCORDE
RESIDENCE

" RESIDENCE LA CONCORDE "

ENSEMBLE RÉSIDENTIEL EN R+4 AVEC SOUS - SOL


SIS A BHAR LAZREG



Désignation :	LC10
Niveau :	RDC
Type de logement :	Commerce

SURFACE TOTALE COUVERTE	51.59m²
SURFACE SEMI/NON COUVERTE	-
DONT SURFACE COMMUNE 13%	06.73m²
DONT SURFACE HORS OEUVRE	44.86m²

BLOC A-B	Avril - 2026
----------	--------------

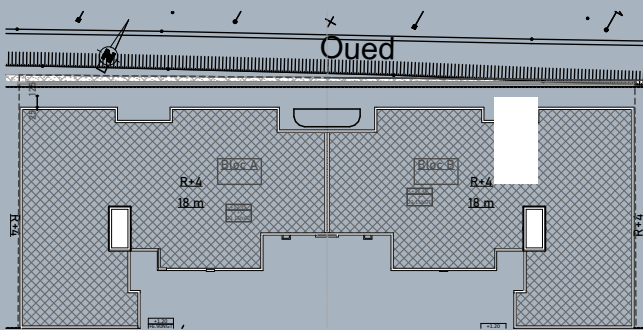

Firass CHAARI ARCHITECTE