


Appartement N°:

D.0.3

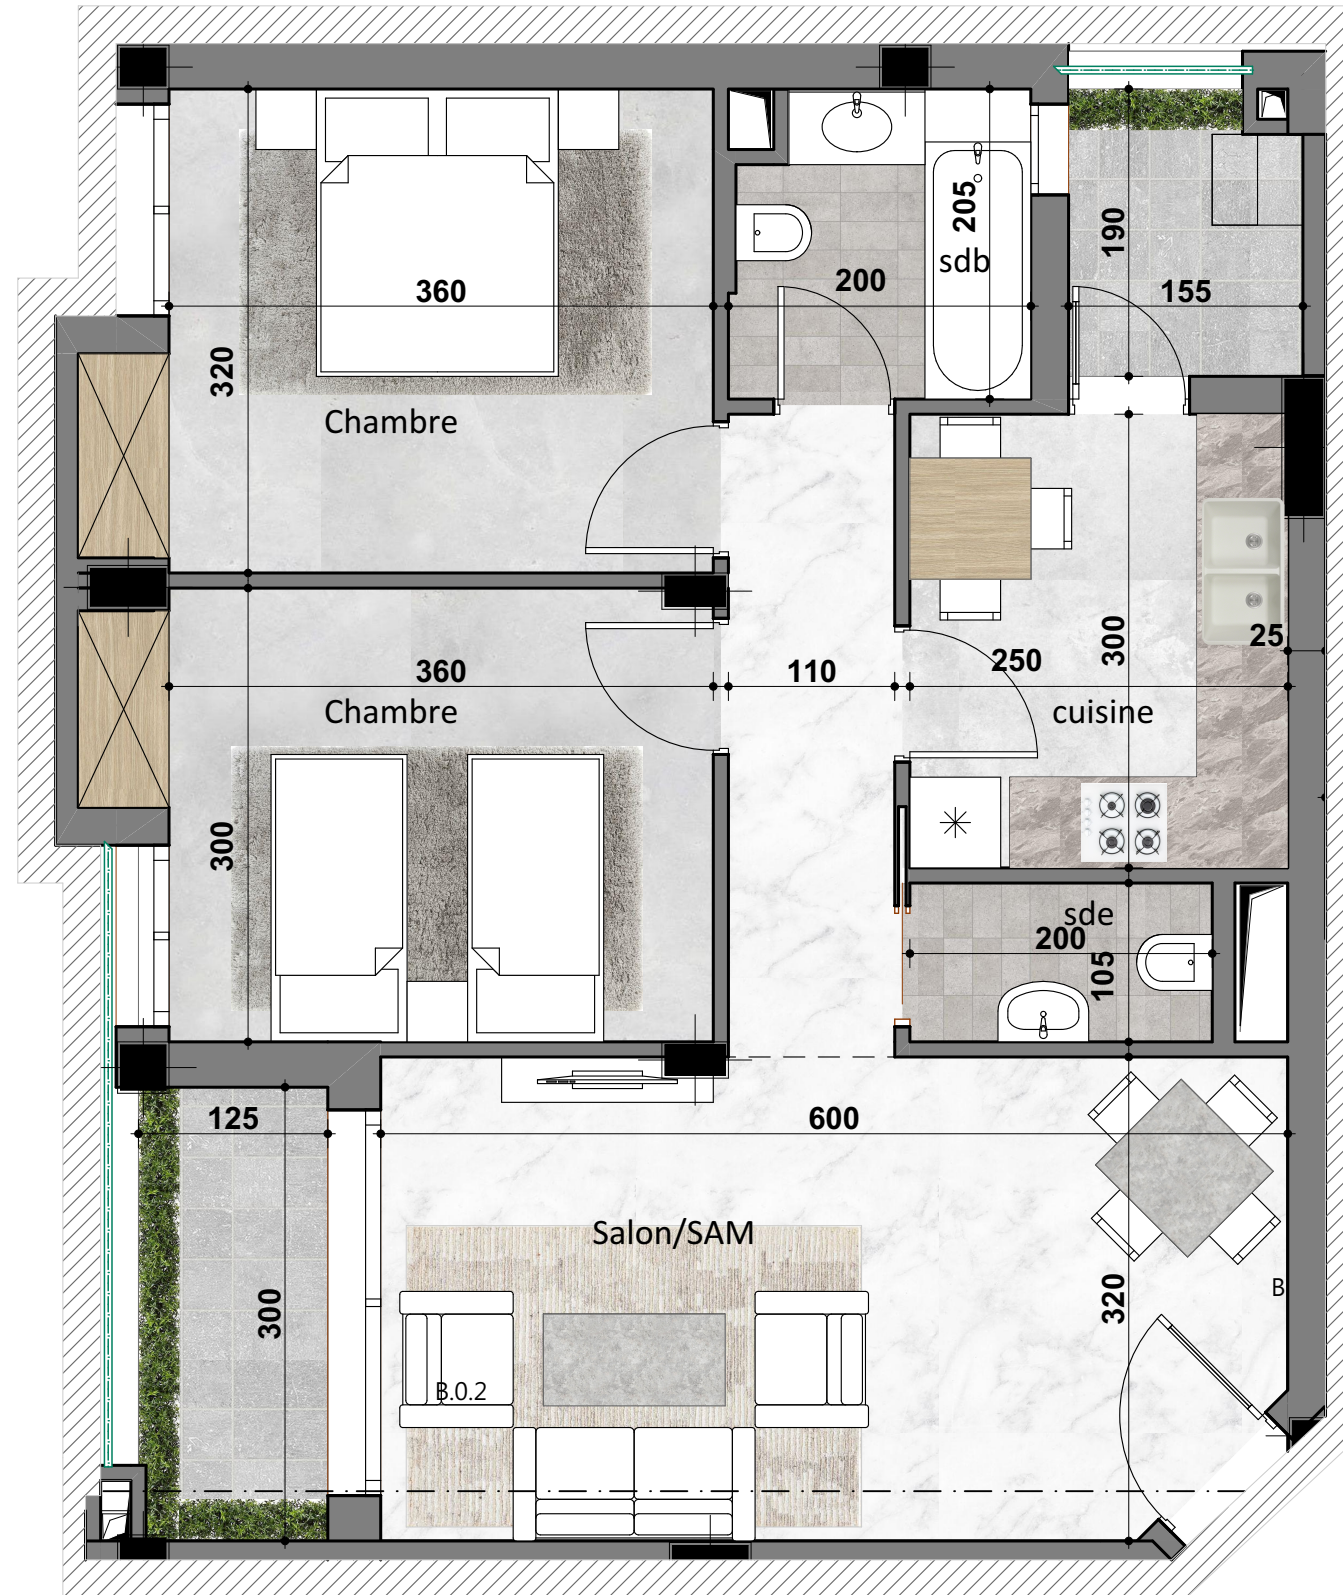

Ce plan et ses différentes dimensions sont données à titre indicatif.
Ils peuvent être légèrement modifiés lors de l'exécution des travaux

" RESIDENCE REGALIA "

ENSEMBLE RÉSIDENTIEL EN R+7 AVEC SOUS - SOL

SIS A AIN ZAGHOUANE



Désignation : D. 0 .3

Niveau :

Type de logement : S+2

SURFACE TOTALE COUVERTE 94. 45 m²

SURFACE SEMI/NON COUVERTE -

DONT SURFACE COMMUNE 13. 72 m²

DONT SURFACE HORS OEUVRE 80. 73 m²

BLOC D

