


Appartement N°:

D.4.3

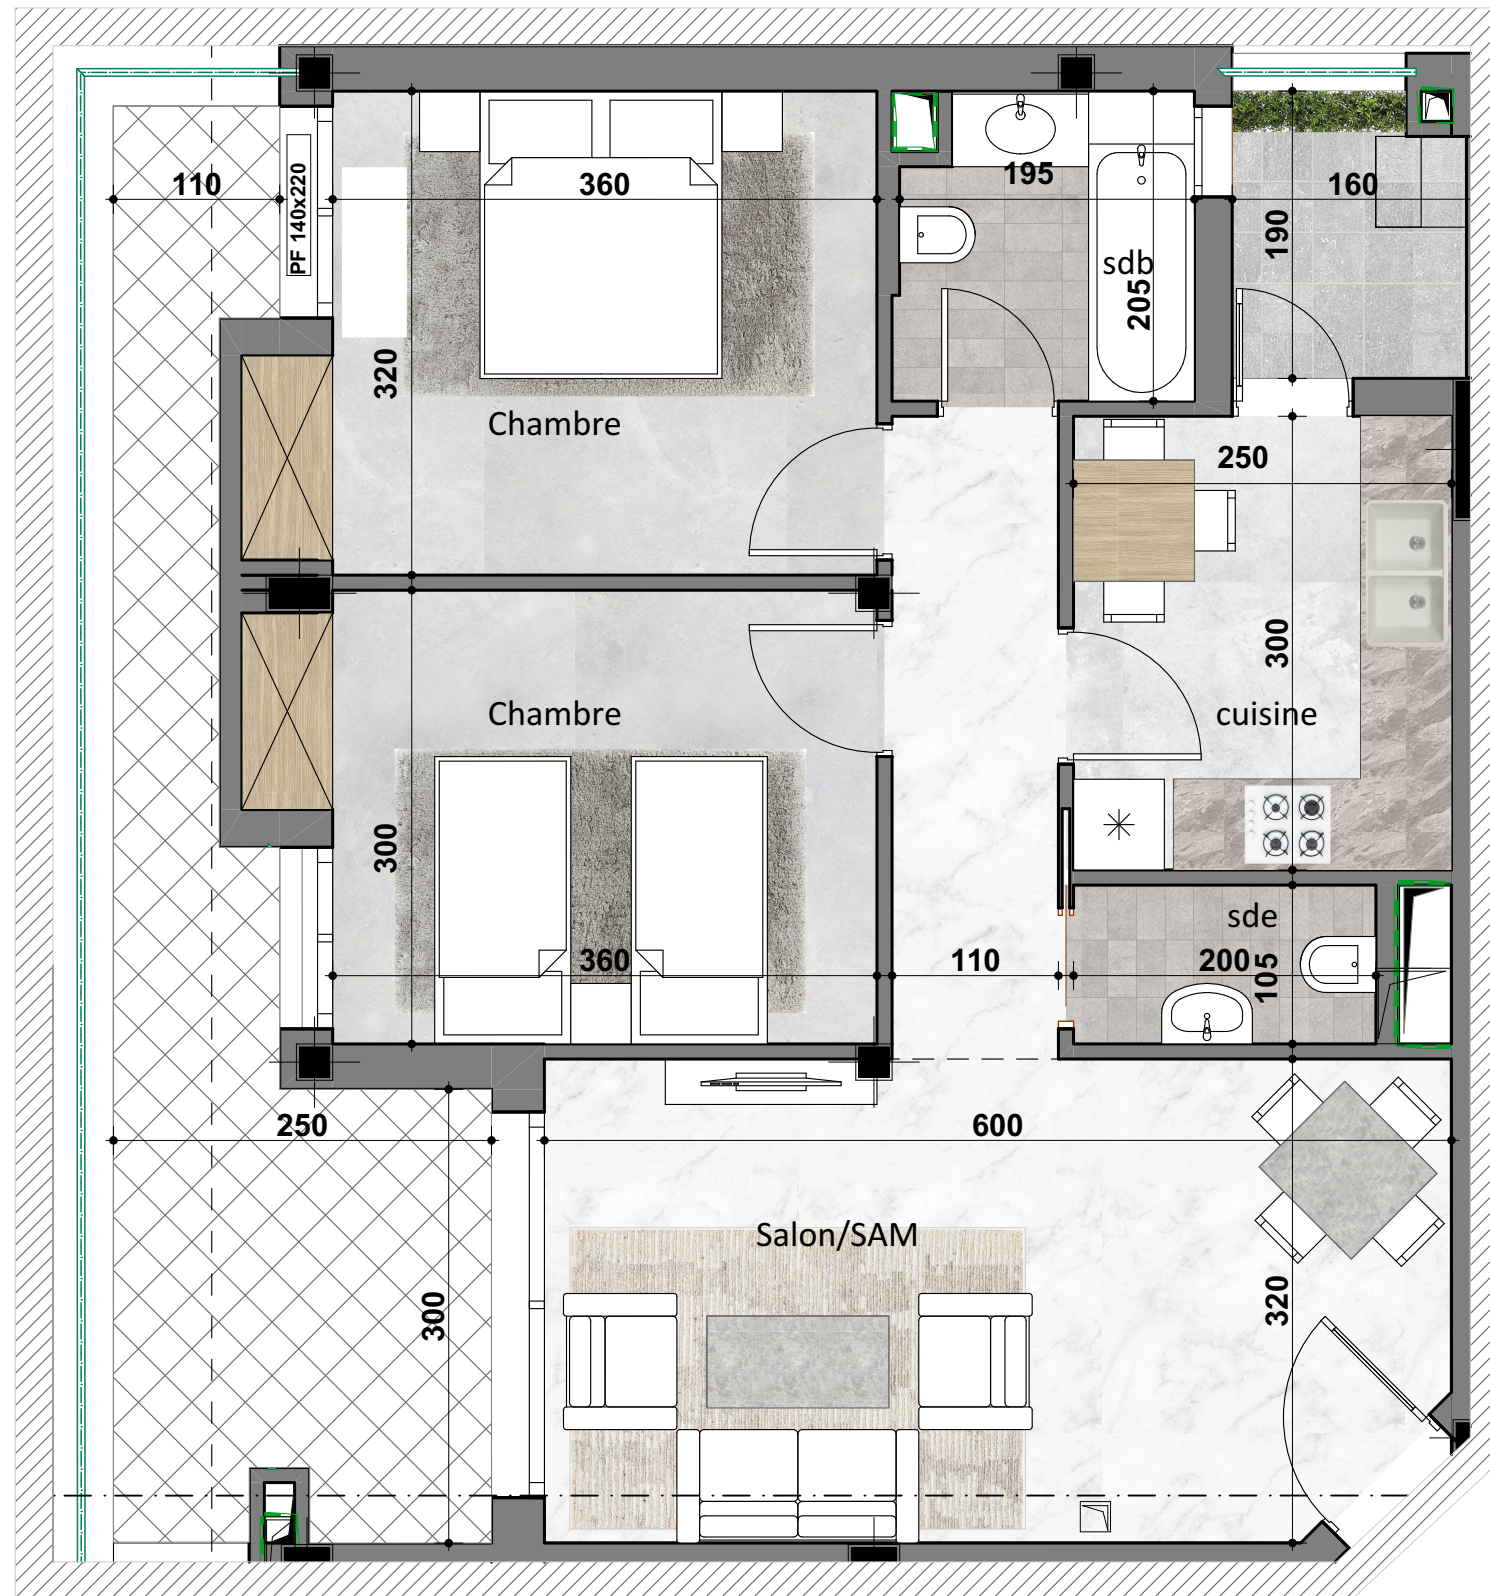

Ce plan et ses différentes dimensions sont données à titre indicatif.
Ils peuvent être légèrement modifiés lors de l'exécution des travaux

" RESIDENCE REGALIA "

ENSEMBLE RÉSIDENTIEL EN R+7 AVEC SOUS - SOL

SIS A AIN ZAGHOUANE



Désignation : D. 4 .3

Niveau : 4ème Etage

Type de logement : S+2

SURFACE TOTALE COUVERTE 97. 52 m²

SURFACE SEMI/NON COUVERTE 10. 53 m²

DONT SURFACE COMMUNE 14. 17 m²

DONT SURFACE HORS OEUVRE 83. 35 m²

BLOC D

