




Ce plan et ses différentes dimensions sont données à titre indicatif.
Ils peuvent être légèrement modifiés lors de l'exécution des travaux

" RESIDENCE REGALIA "

ENSEMBLE RÉSIDENTIEL EN R+7 AVEC SOUS - SOL
SIS A AIN ZAGHOUANE

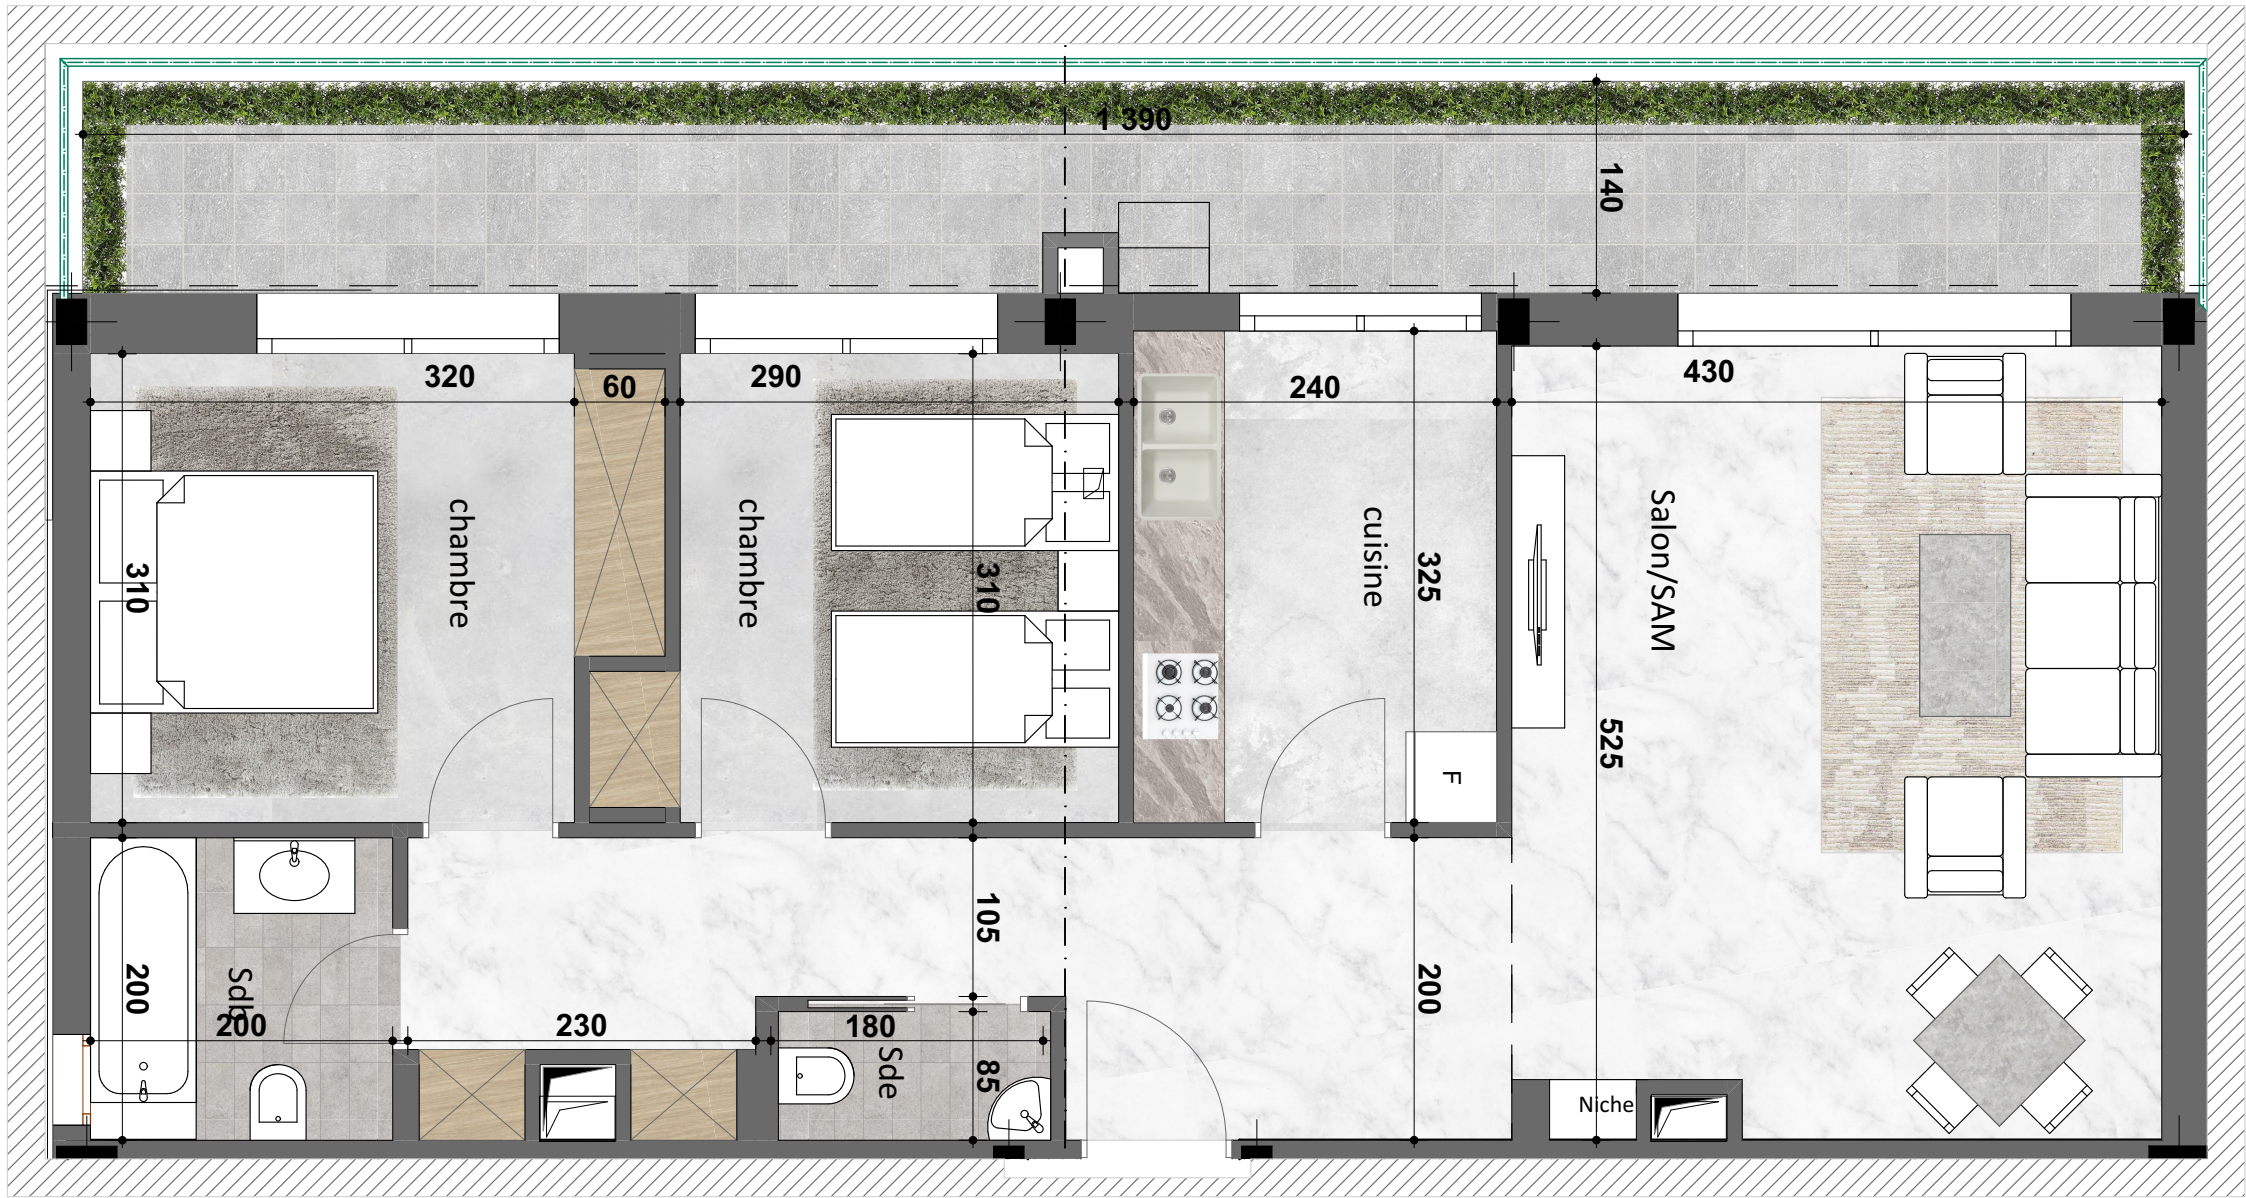

Désignation : D. 6 .2

Niveau : 6ème Etage

Type de logement : S+2

SURFACE TOTALE COUVERTE 95. 78 m²

SURFACE SEMI/NON COUVERTE 23. 80 m²

DONT SURFACE COMMUNE 13. 92 m²

DONT SURFACE HORS OEUVRE 81. 86 m²

BLOC D

