


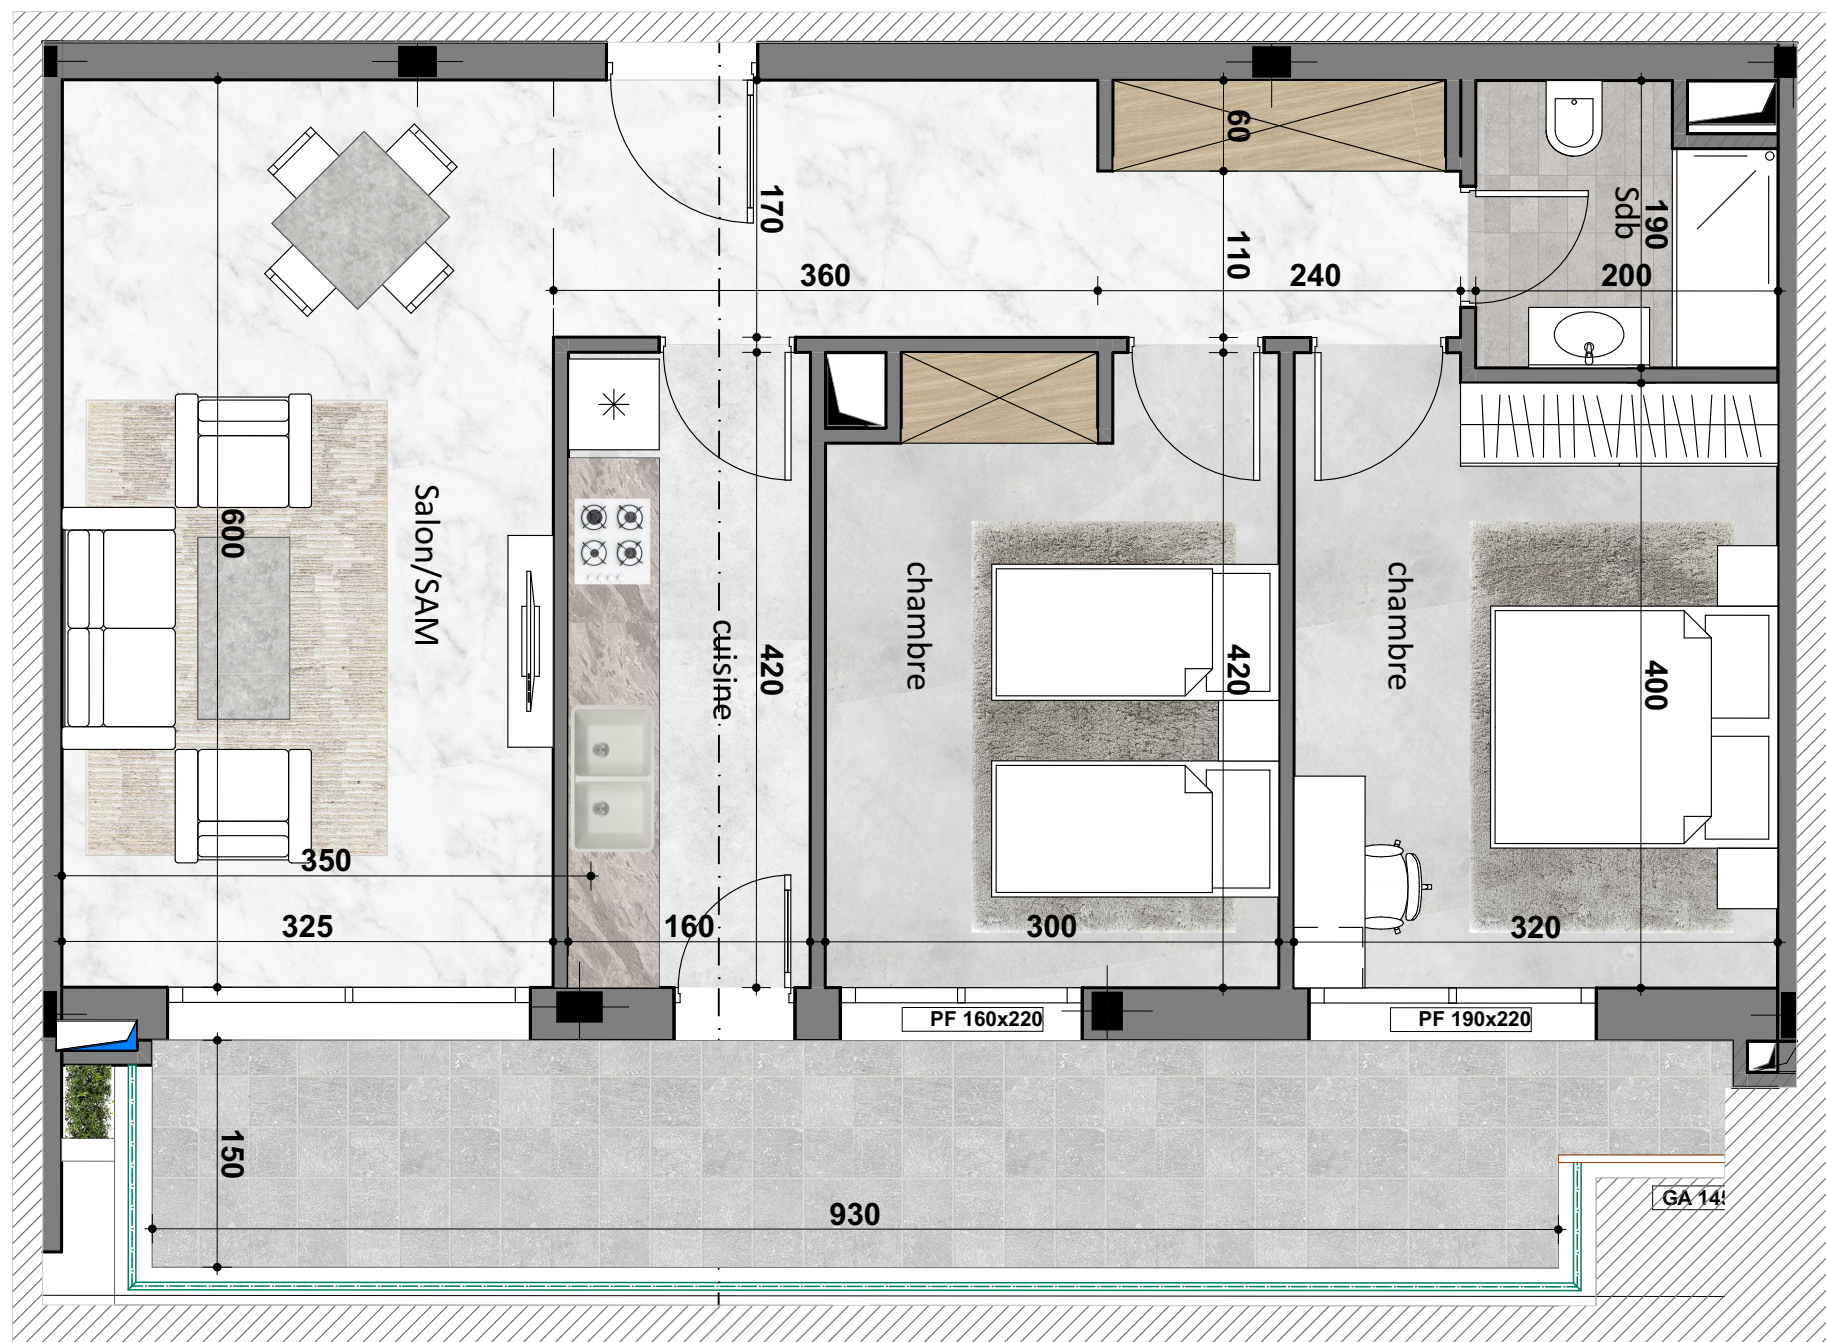

Ce plan et ses différentes dimensions sont données à titre indicatif.
Ils peuvent être légèrement modifiés lors de l'exécution des travaux

" RESIDENCE REGALIA "

ENSEMBLE RÉSIDENTIEL EN R+7 AVEC SOUS - SOL
SIS A AIN ZAGHOUANE



Désignation : D. 6 .6

Niveau : 6ème Etage

Type de logement : S+2

SURFACE TOTALE COUVERTE 110.53 m²

SURFACE SEMI/NON COUVERTE -

DONT SURFACE COMMUNE 16.06 m²

DONT SURFACE HORS OEUVRE 94.47 m²

BLOC D

