


Appartement N°:

D.7.2

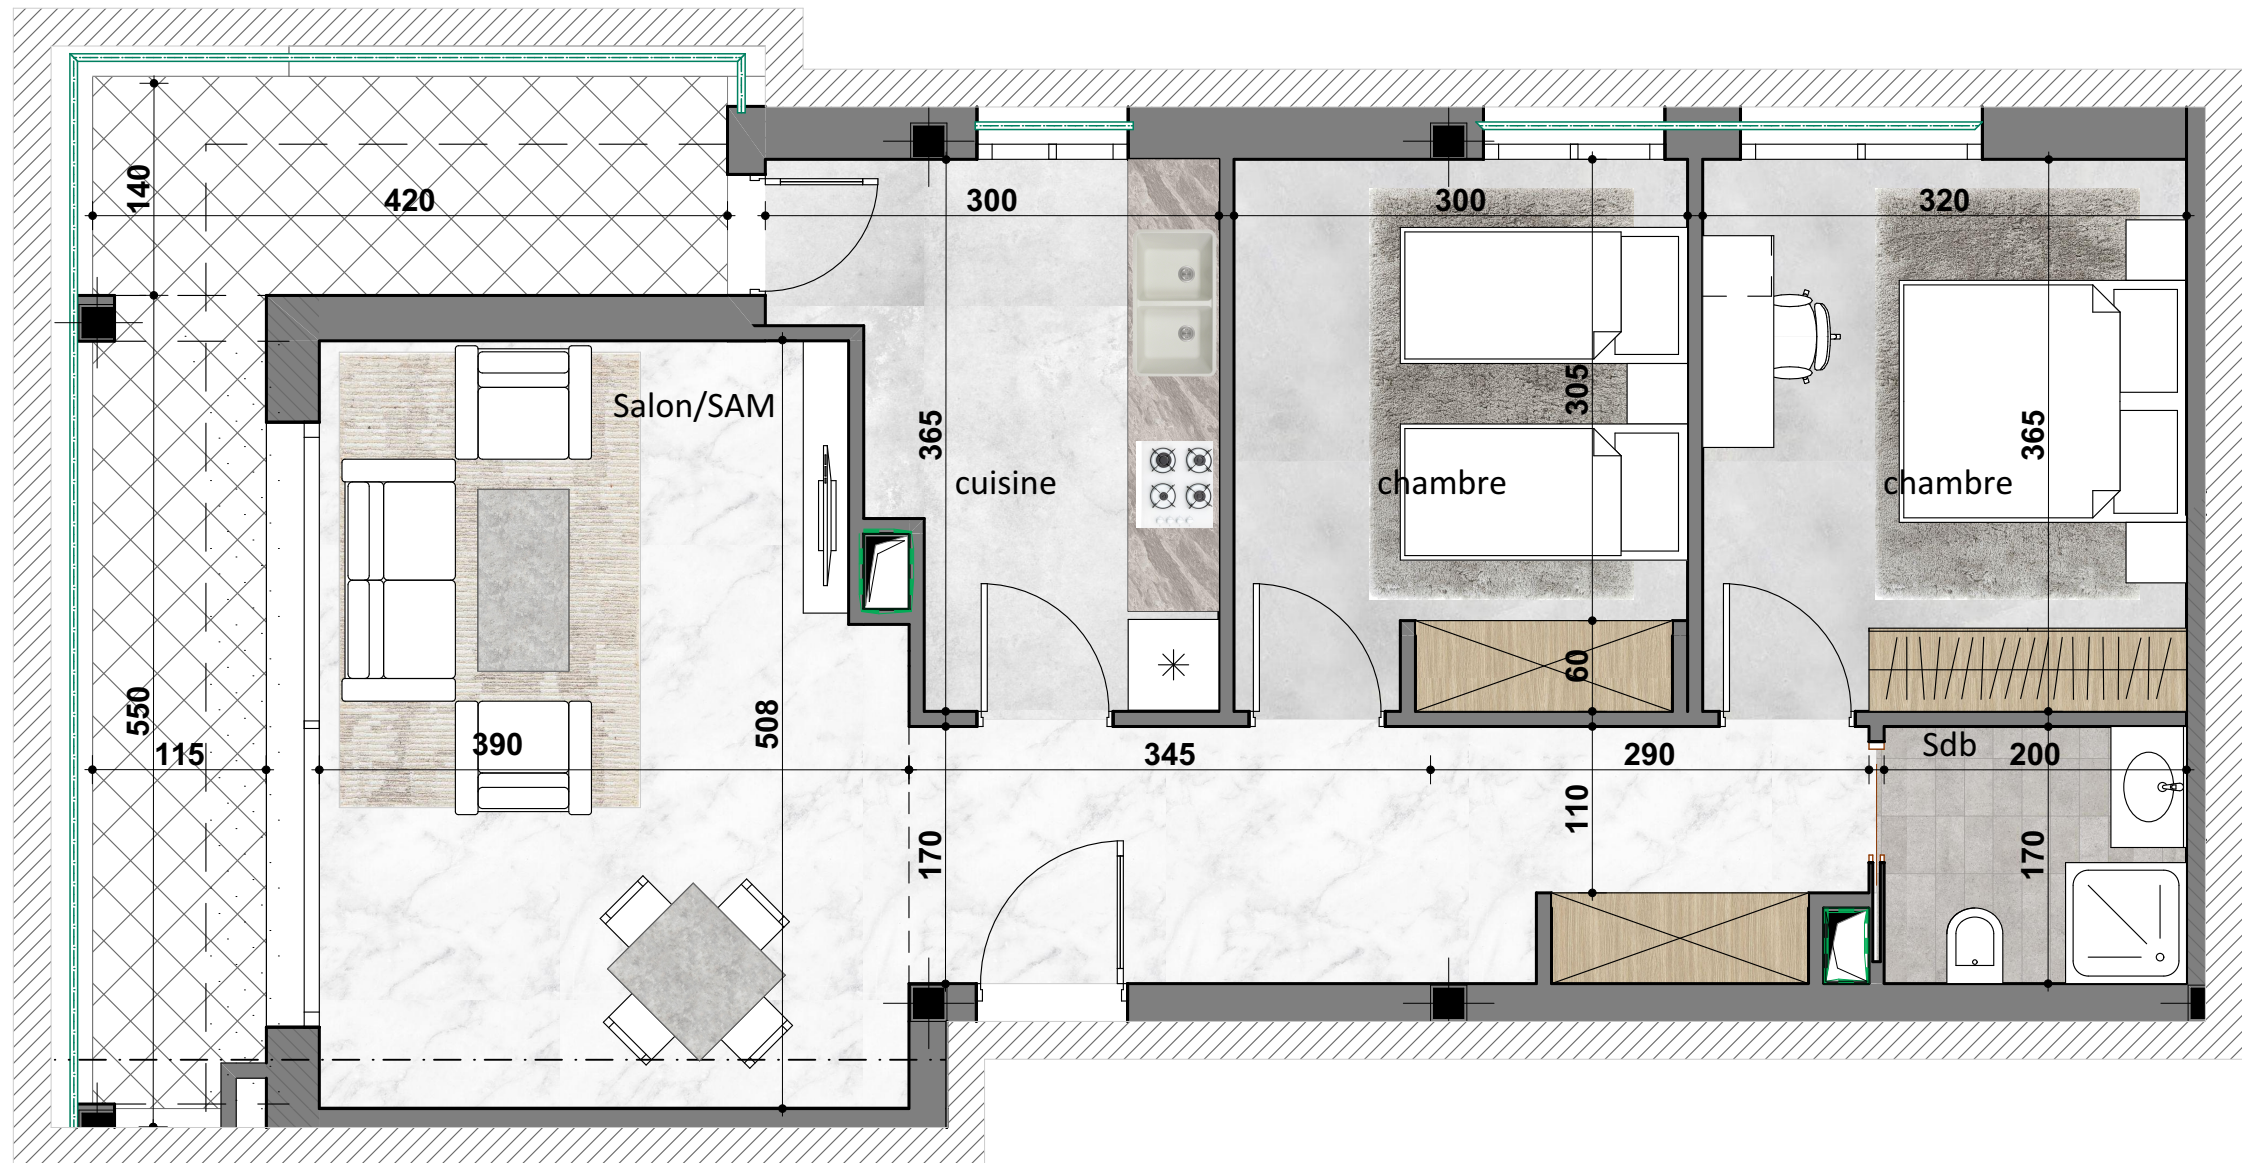

" RESIDENCE REGALIA "

ENSEMBLE RÉSIDENTIEL EN R+7 AVEC SOUS - SOL

SIS A AIN ZAGHOUANE



Désignation : D. 7 . 2

Niveau : 7ème Etage

Type de logement : S+2


SURFACE TOTALE COUVERTE 96. 70 m²

SURFACE SEMI/NON COUVERTE 9. 60 m²

DONT SURFACE COMMUNE 14. 05 m²

DONT SURFACE HORS OEUVRE 82. 65 m²

BLOC D

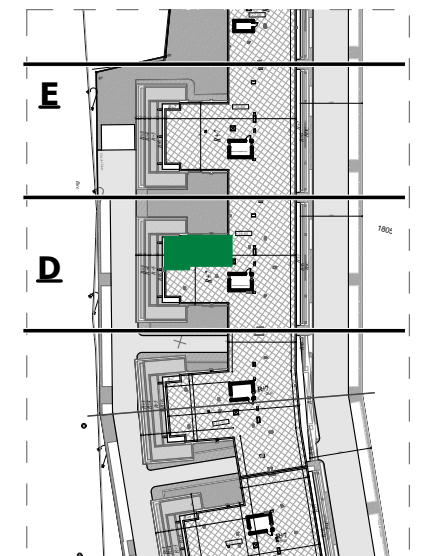

Ce plan et ses différentes dimensions sont données à titre indicatif.
Ils peuvent être légèrement modifiés lors de l'exécution des travaux

Firass CHAARI ARCHITECTE

53 rue Azouz Errbaii, Bloc "E", RDC, Bureau n°1, El Manar II, 2092 Tunis - Mobile:(98)26.22.26/Tel&Fax:(71)880.226/E-mail: firasschaari@gmail.com

Février - 2024