


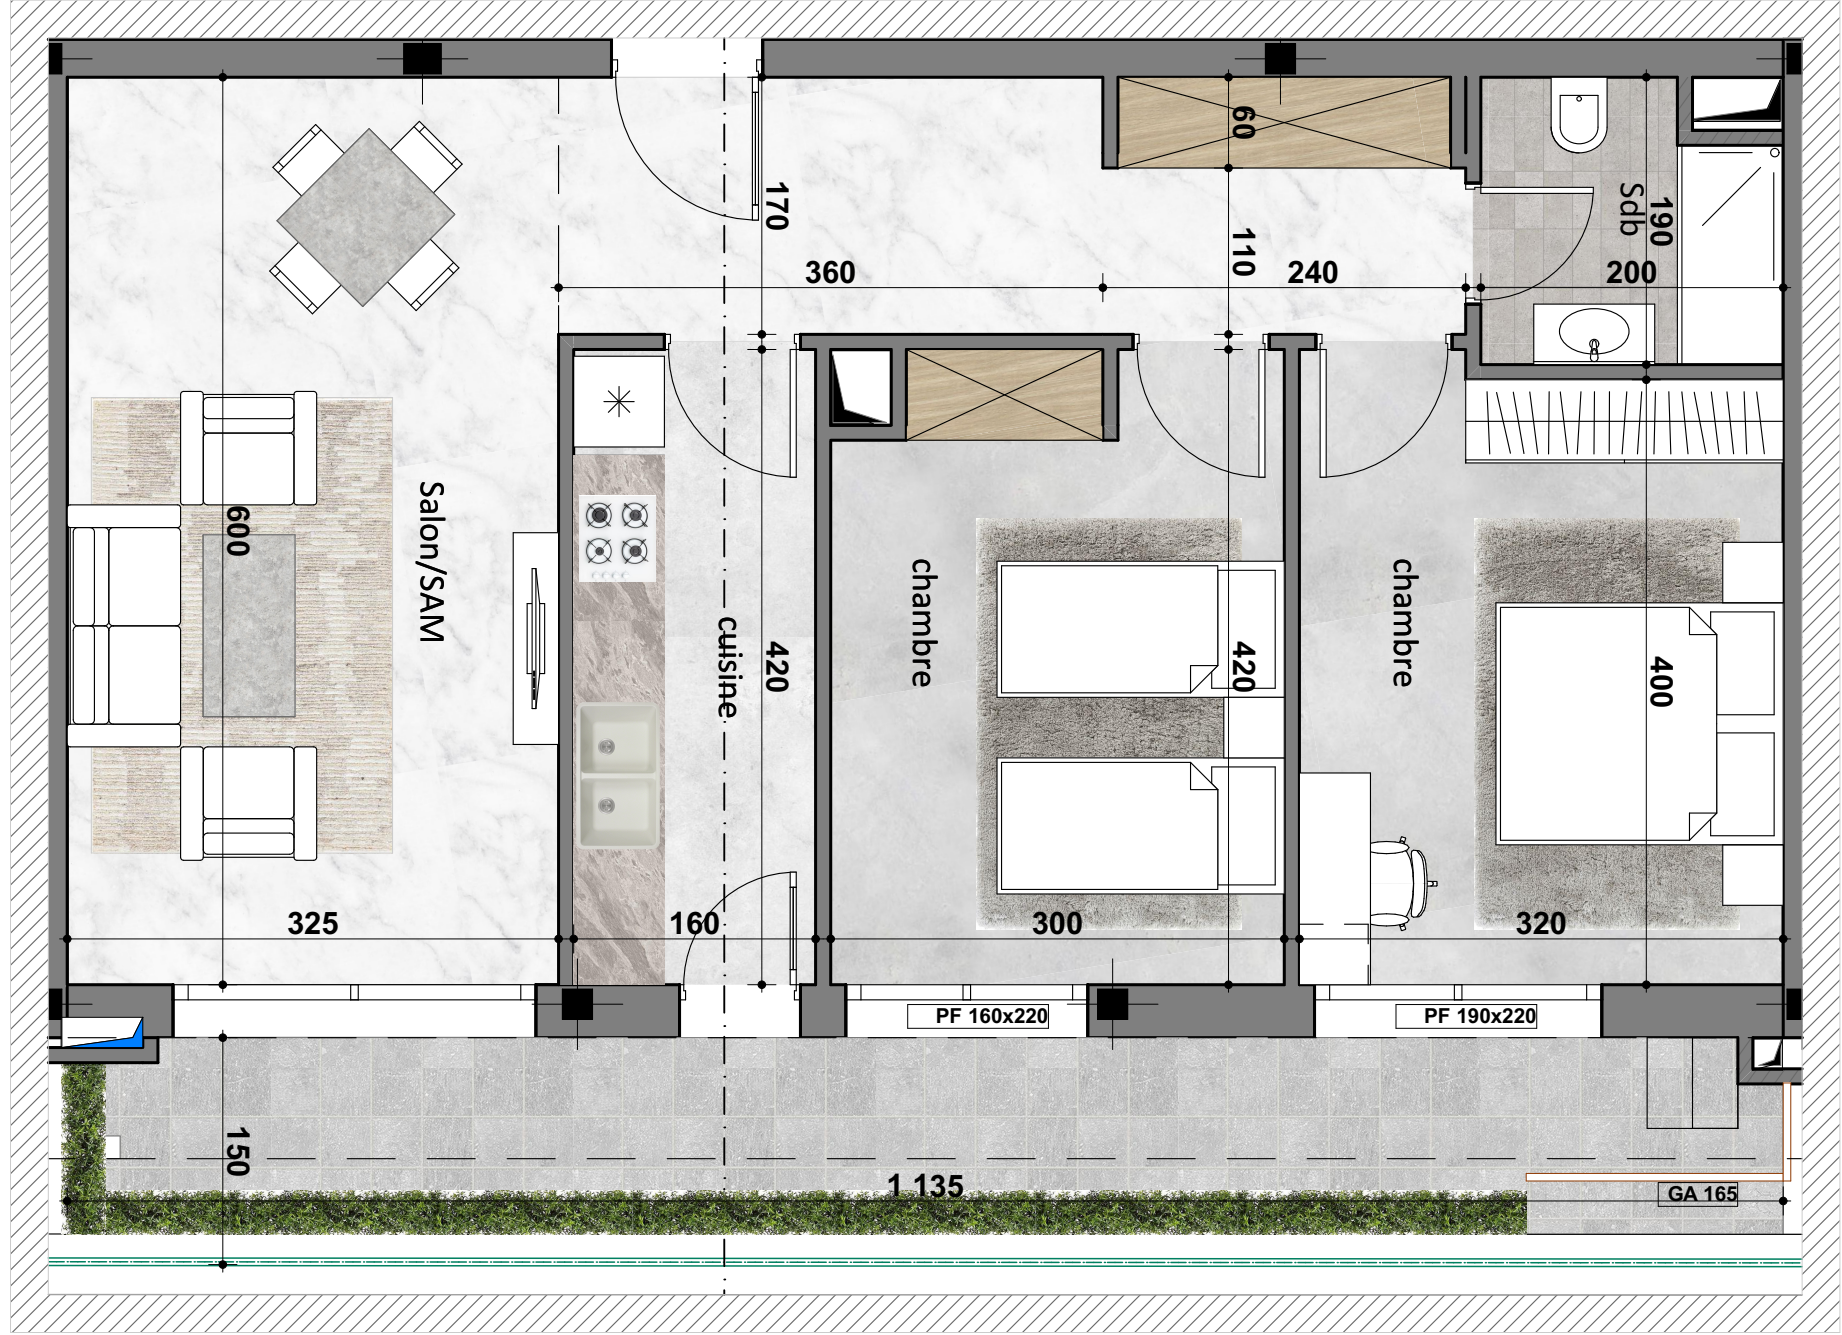

Ce plan et ses différentes dimensions sont données à titre indicatif.
Ils peuvent être légèrement modifiés lors de l'exécution des travaux

" RESIDENCE REGALIA "

ENSEMBLE RÉSIDENTIEL EN R+7 AVEC SOUS - SOL
SIS A AIN ZAGHOUANE



Désignation : D. 7 .5

Niveau : 7ème Etage

Type de logement : S+2

SURFACE TOTALE COUVERTE 99. 92 m²

SURFACE SEMI/NON COUVERTE 10. 50 m²

DONT SURFACE COMMUNE 14. 52 m²

DONT SURFACE HORS OEUVRE 85. 40 m²

BLOC D

