


Appartement N°:

E.0.2

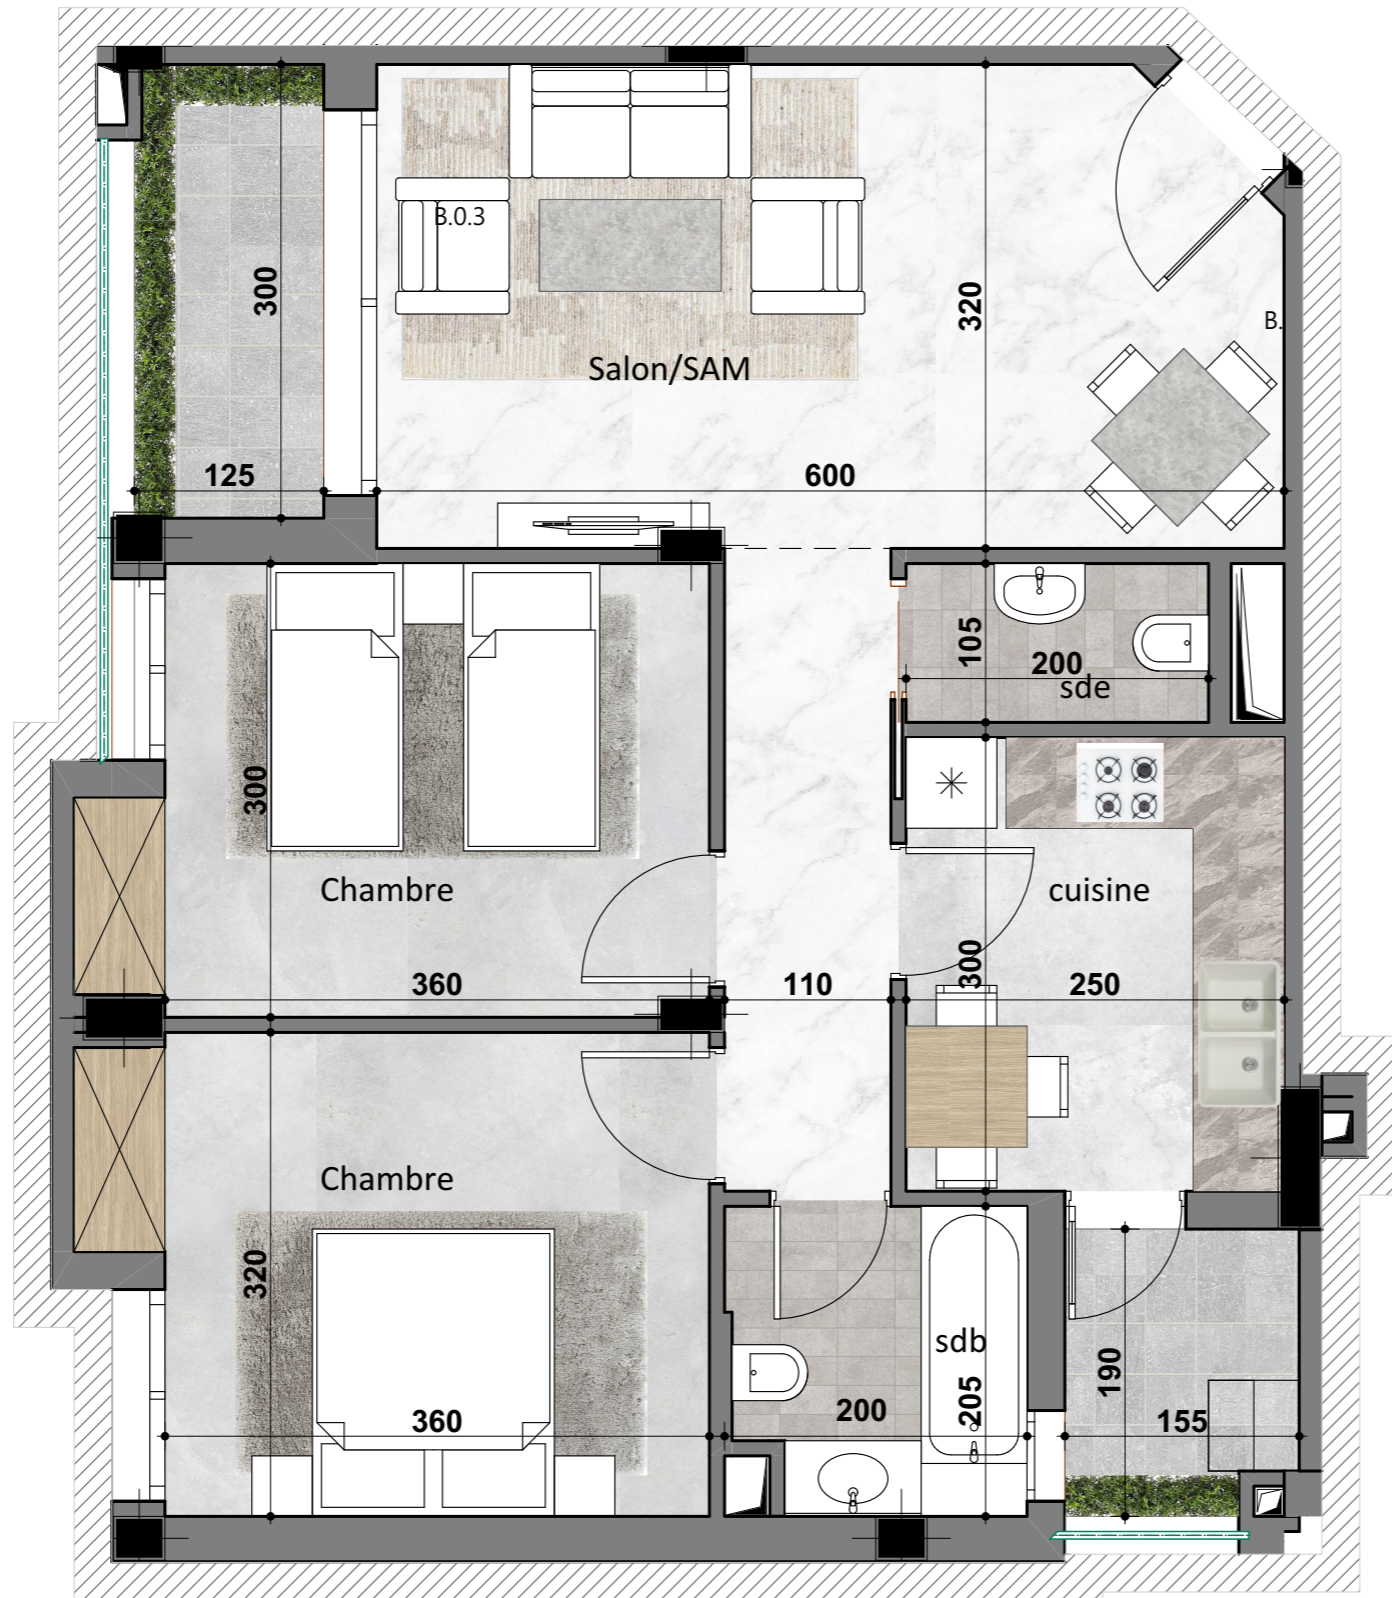

" RESIDENCE REGALIA "

ENSEMBLE RÉSIDENTIEL EN R+7 AVEC SOUS - SOL

SIS A AIN ZAGHOUANE



Désignation : E. 0.2

Niveau :

Type de logement : S+2


SURFACE TOTALE COUVERTE 94.45 m²

SURFACE SEMI/NON COUVERTE -

DONT SURFACE COMMUNE 13.72 m²

DONT SURFACE HORS OEUVRE 80.73 m²

BLOC D

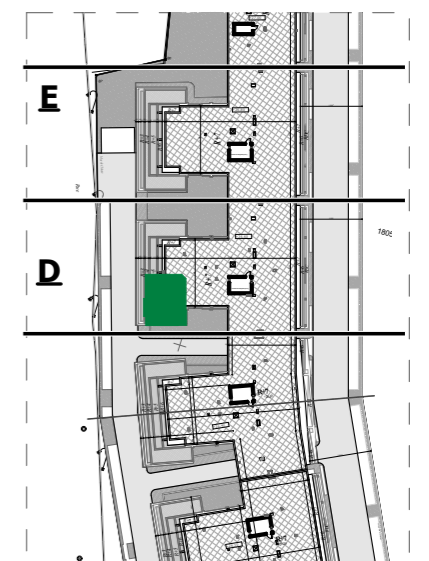

Ce plan et ses différentes dimensions sont données à titre indicatif.
Ils peuvent être légèrement modifiés lors de l'exécution des travaux