


Appartement N°:

E.0.6

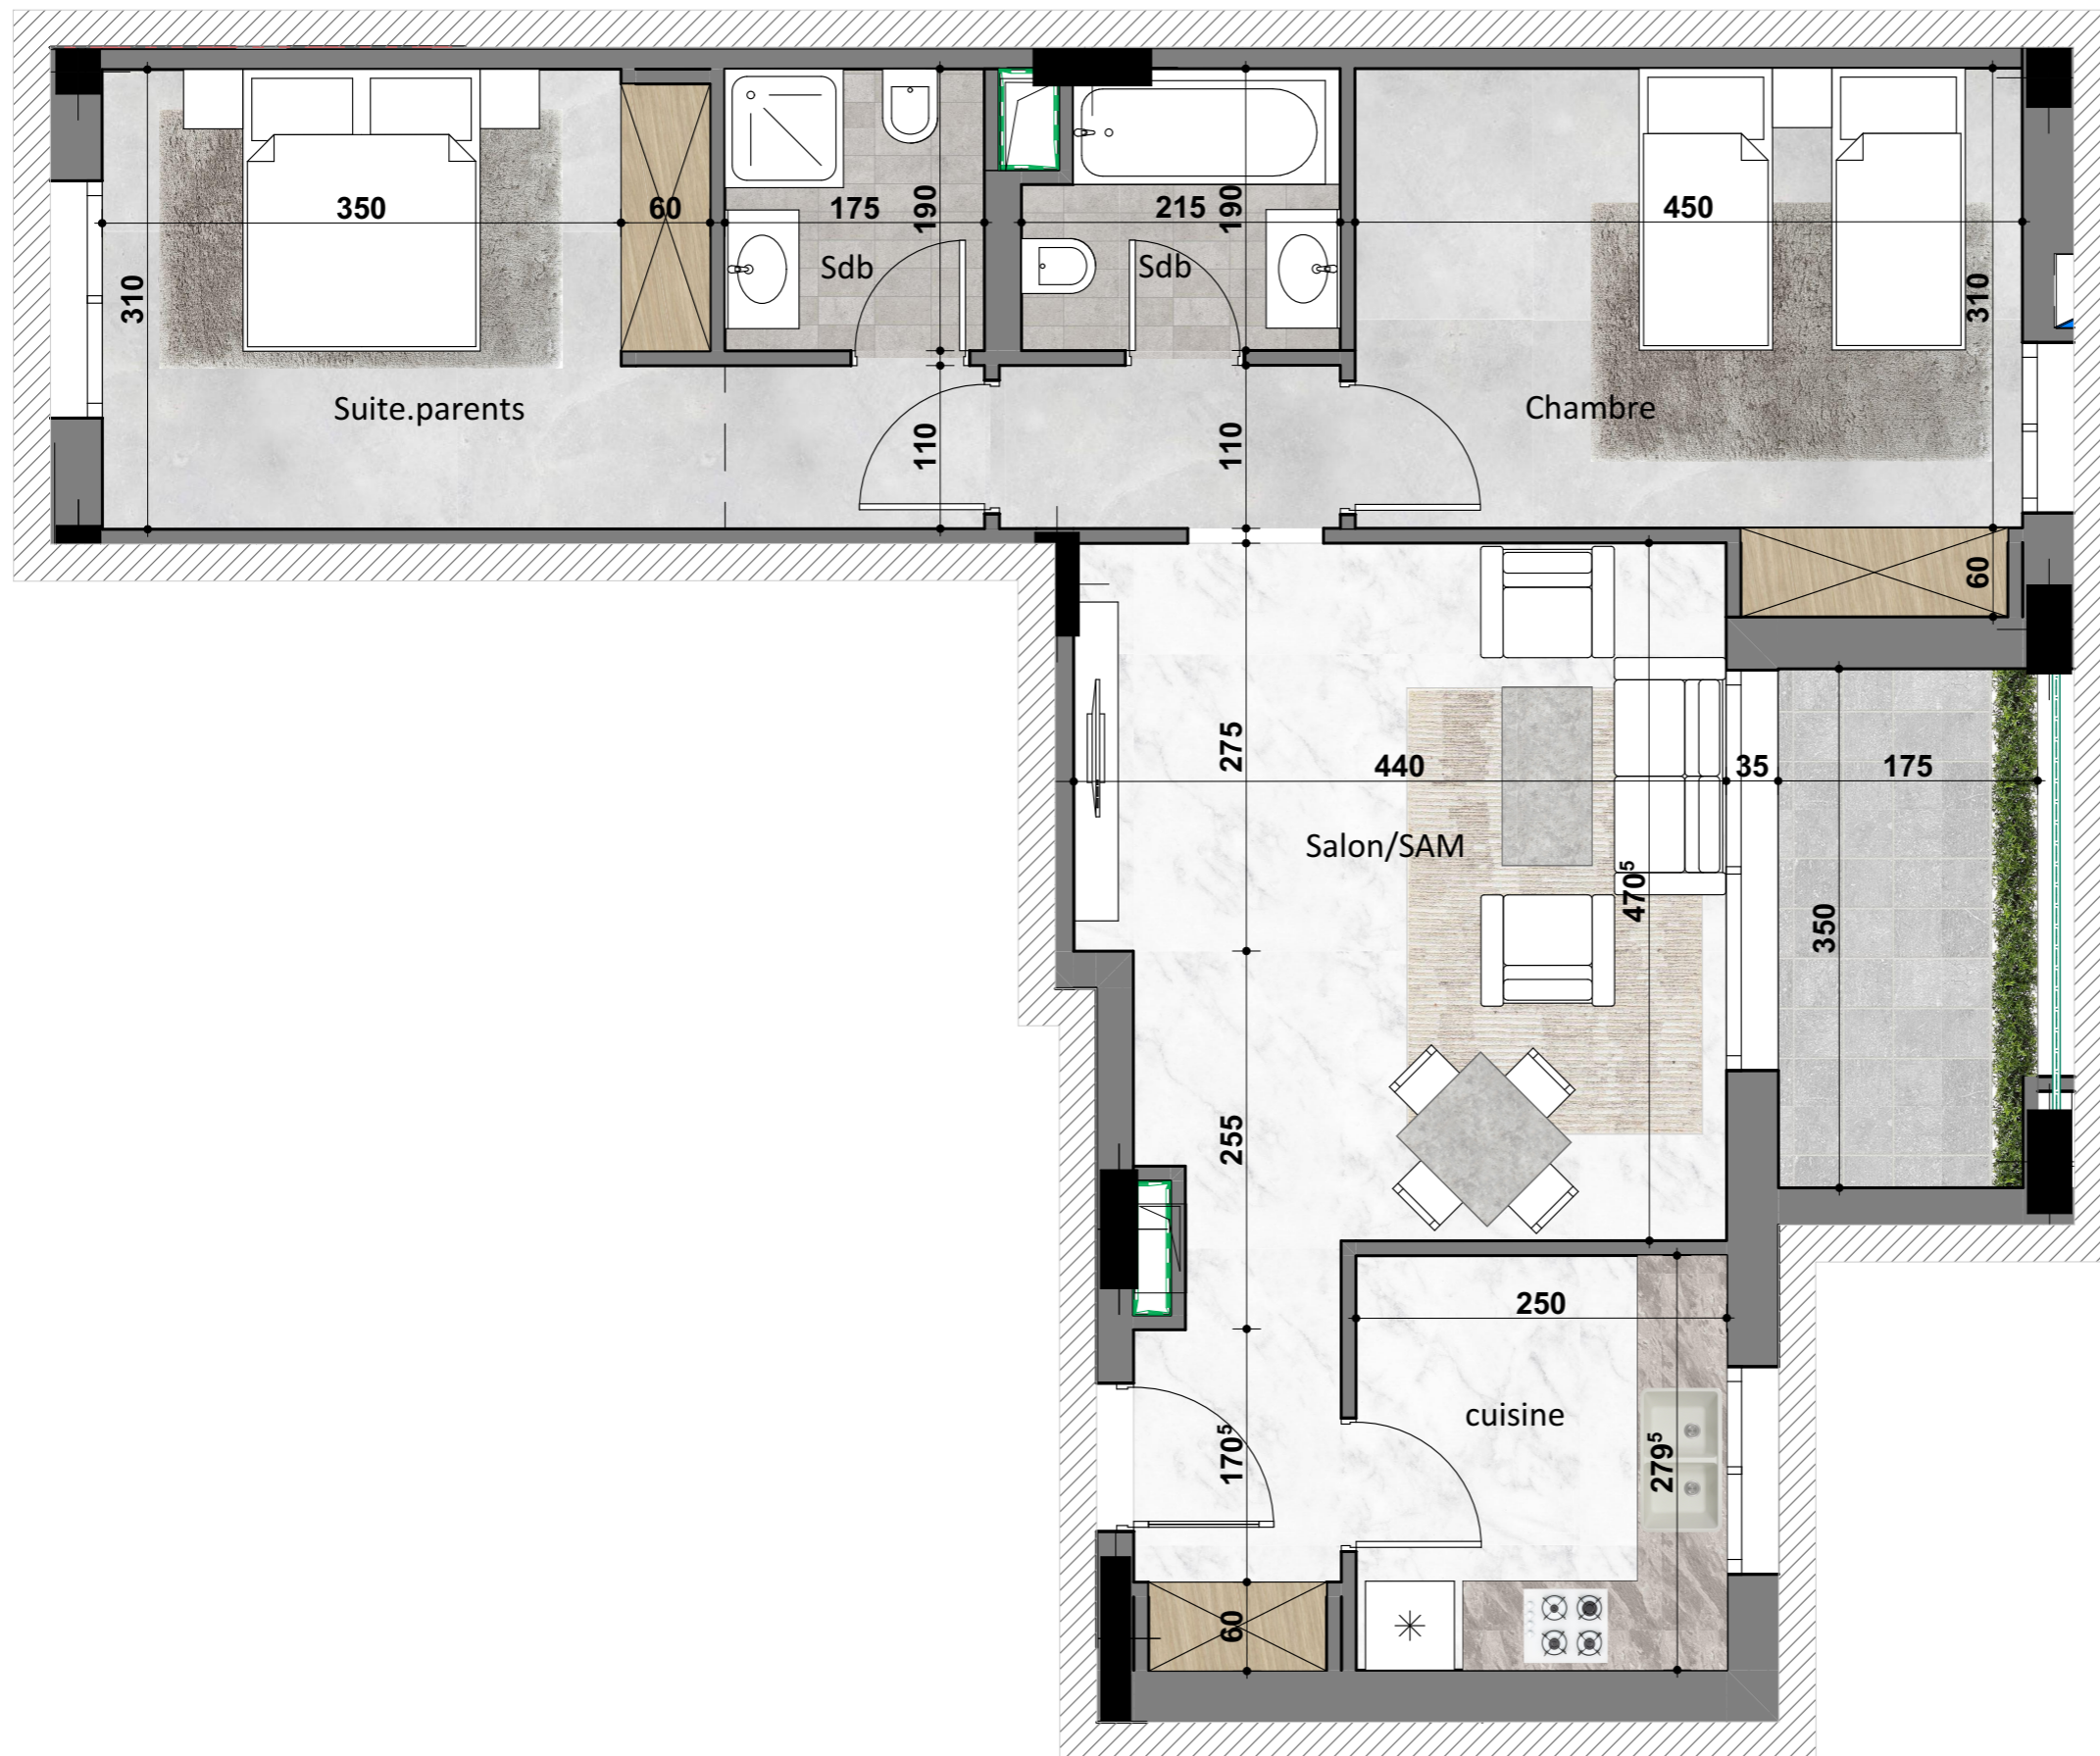

" RESIDENCE REGALIA "

ENSEMBLE RÉSIDENTIEL EN R+7 AVEC SOUS - SOL
SIS A AIN ZAGHOUANE



Désignation : E. 0.6

Niveau : RDC

Type de logement : S+2

SURFACE TOTALE COUVERTE 108.23 m²

SURFACE SEMI/NON COUVERTE -

DONT SURFACE COMMUNE 15.73 m²

DONT SURFACE HORS OEUVRE 92.50 m²

BLOC D



Ce plan et ses différentes dimensions sont données à titre indicatif.
Ils peuvent être légèrement modifiés lors de l'exécution des travaux