


Appartement N°:

E.0.7

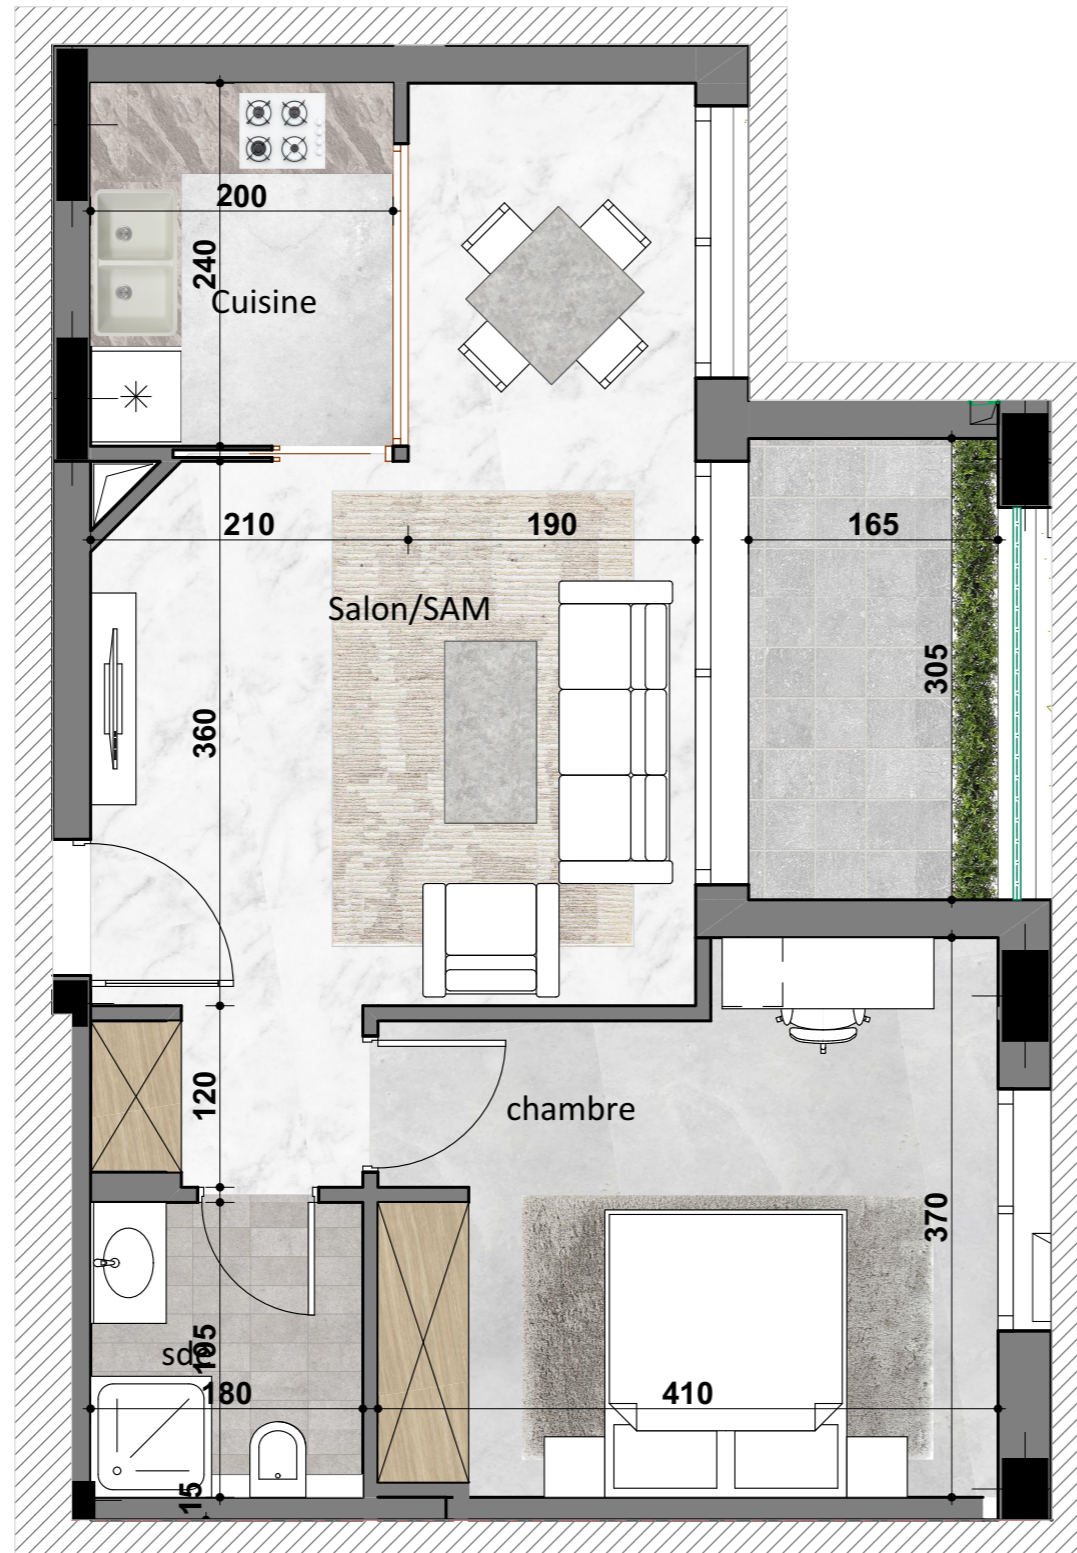

" RESIDENCE REGALIA "

ENSEMBLE RÉSIDENTIEL EN R+7 AVEC SOUS - SOL

SIS A AIN ZAGHOUANE



Désignation : E. 0.7

Niveau : RDC

Type de logement : S+1


SURFACE TOTALE COUVERTE 69.32 m²

SURFACE SEMI/NON COUVERTE -

DONT SURFACE COMMUNE 10.07 m²

DONT SURFACE HORS OEUVRE 59.25 m²

BLOC D

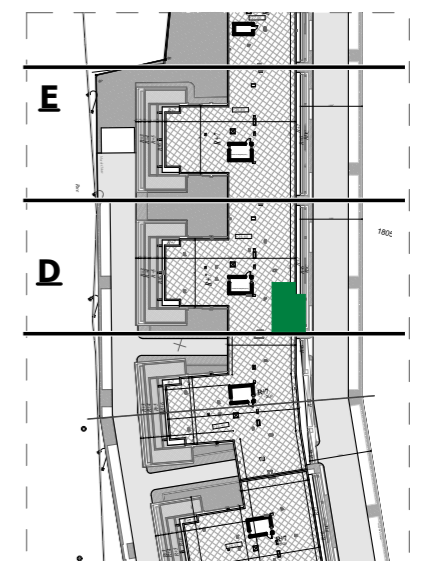

Ce plan et ses différentes dimensions sont données à titre indicatif.
Ils peuvent être légèrement modifiés lors de l'exécution des travaux