


Appartement N°:

E.1.2 -E.2.2 -E.3.2

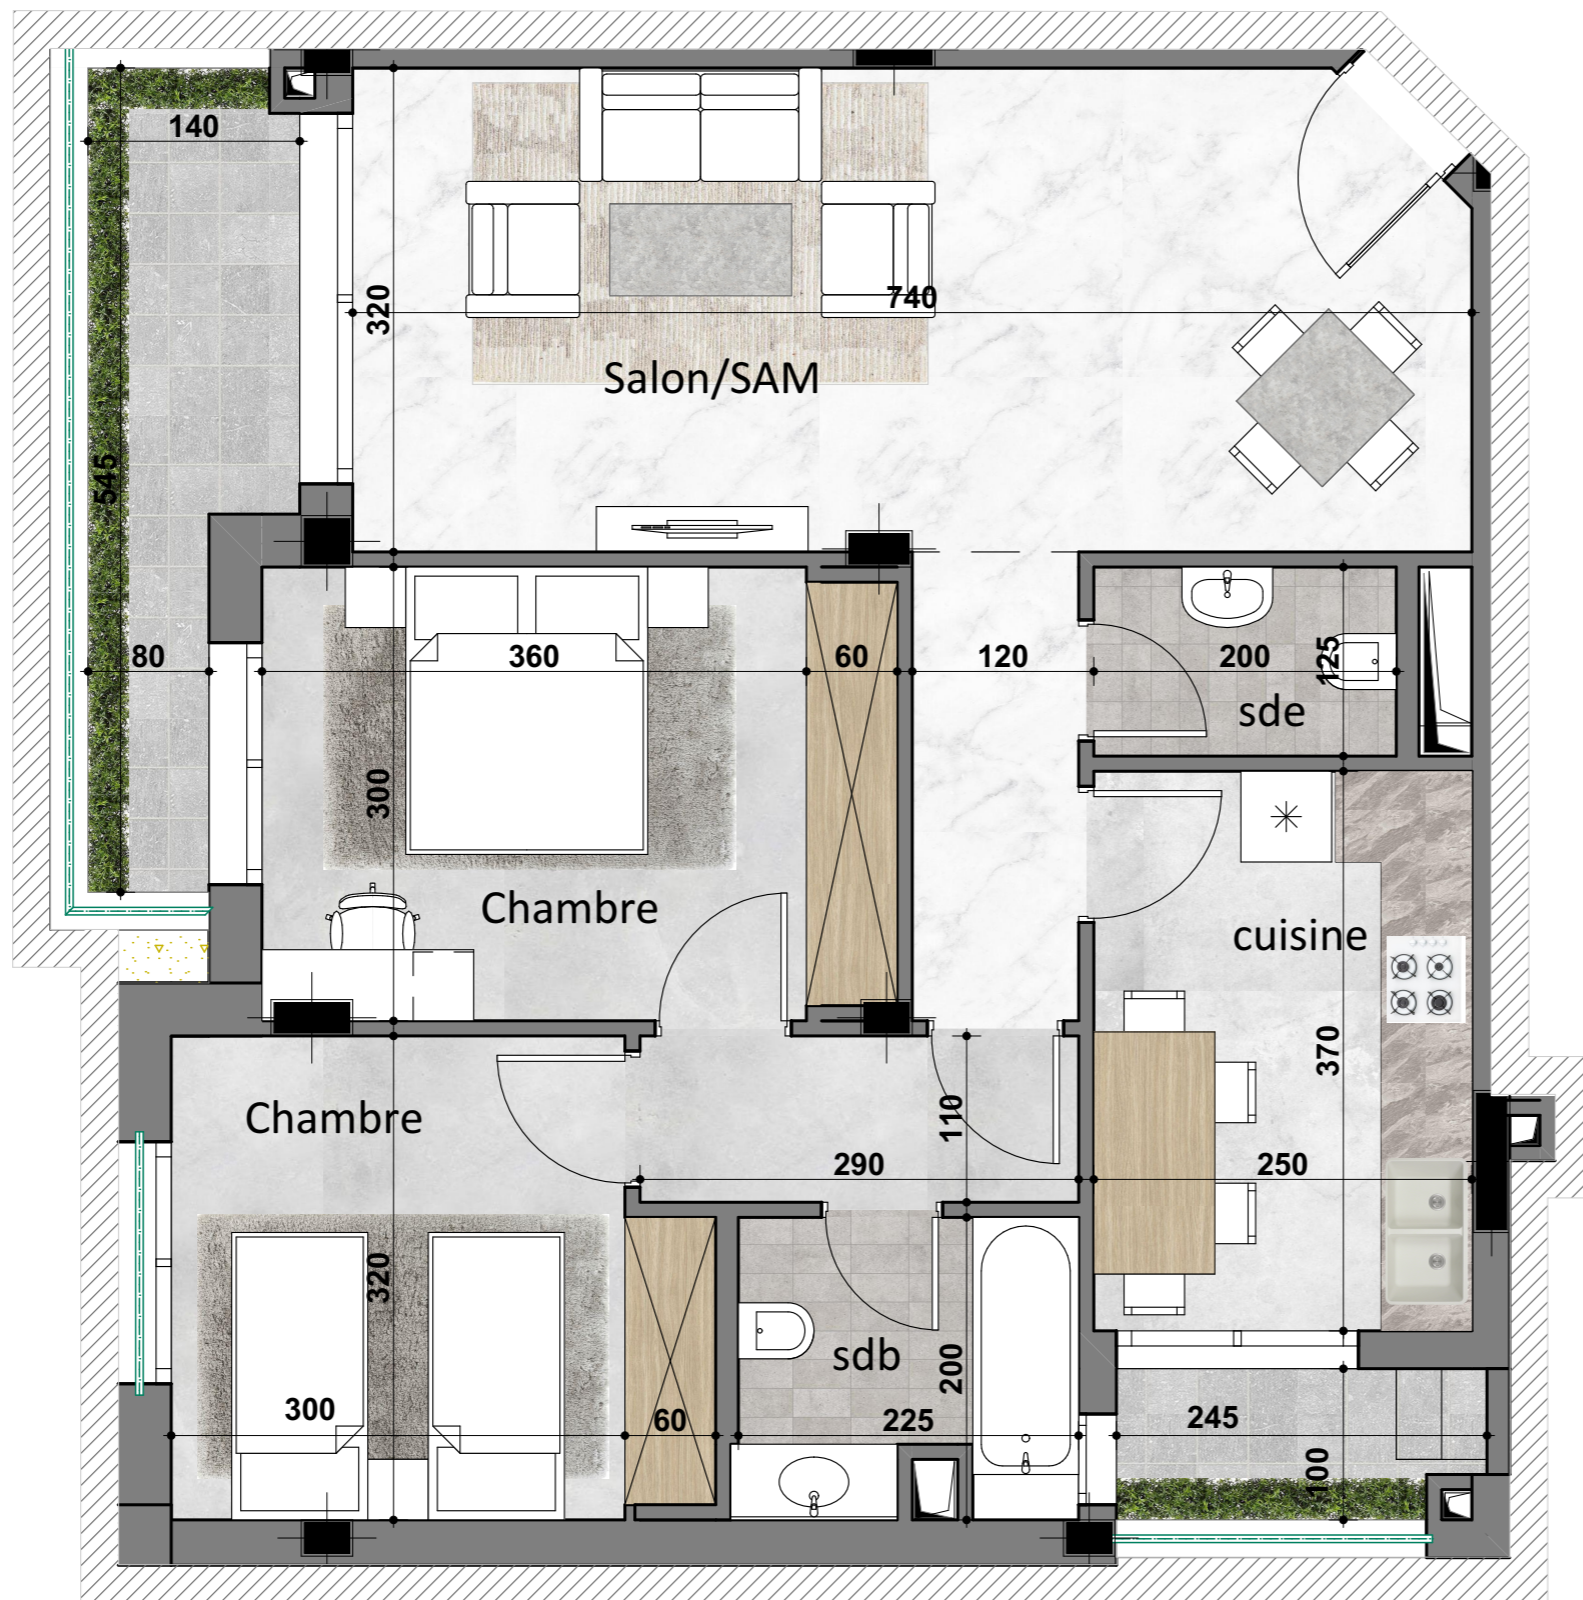

# " RESIDENCE REGALIA "

ENSEMBLE RÉSIDENTIEL EN R+7 AVEC SOUS - SOL  
SIS A AIN ZAGHOUANE



Désignation :

Niveau :

Type de logement : S+2


**SURFACE TOTALE COUVERTE** 109.14 m<sup>2</sup>

**SURFACE SEMI/NON COUVERTE** -

DONT SURFACE COMMUNE 15.86 m<sup>2</sup>

DONT SURFACE HORS OEUVRE 93.28 m<sup>2</sup>

**BLOC D**

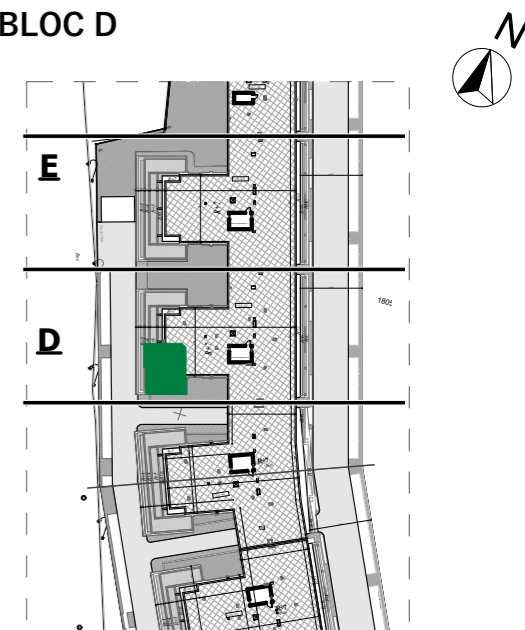

Ce plan et ses différentes dimensions sont données à titre indicatif.  
Ils peuvent être légèrement modifiés lors de l'exécution des travaux