

Appartement N°:

E1.6 - E.2.6 - E.3.6 - E.4.6 - E.5.5 - E.6.5

" RESIDENCE REGALIA "

ENSEMBLE RÉSIDENTIEL EN R+7 AVEC SOUS - SOL

SIS A AIN ZAGHOUANE



Désignation :

Niveau :

Type de logement : S+2



SURFACE TOTALE COUVERTE 100.82 m²

SURFACE SEMI/NON COUVERTE -

DONT SURFACE COMMUNE 14.65 m²

DONT SURFACE HORS OEUVRE 86.17 m²

BLOC D

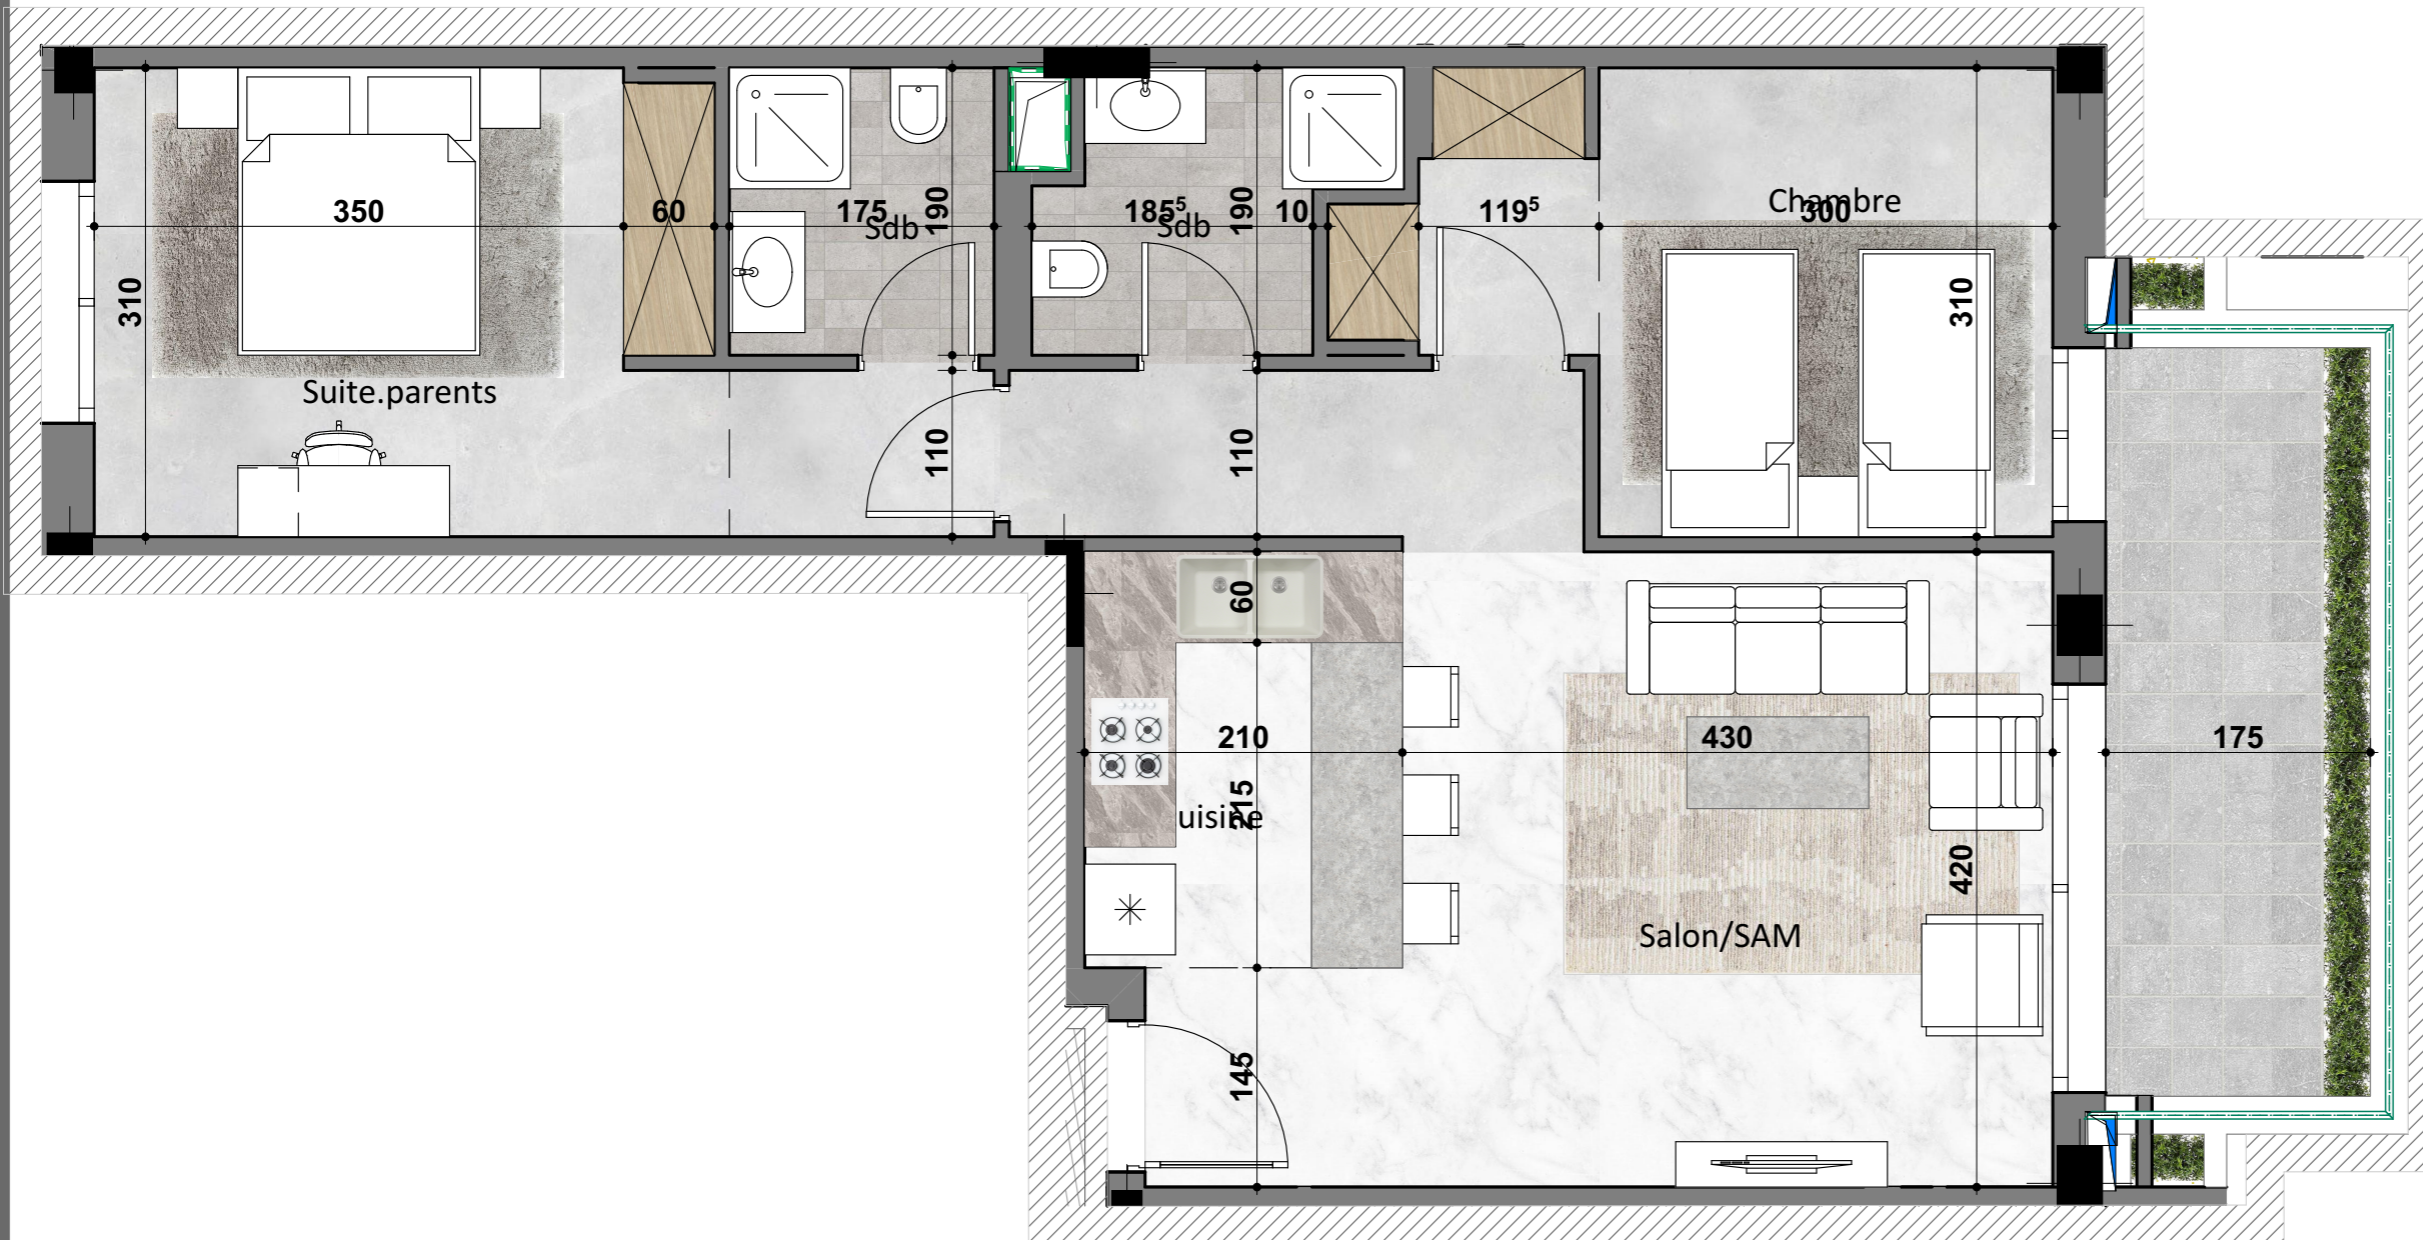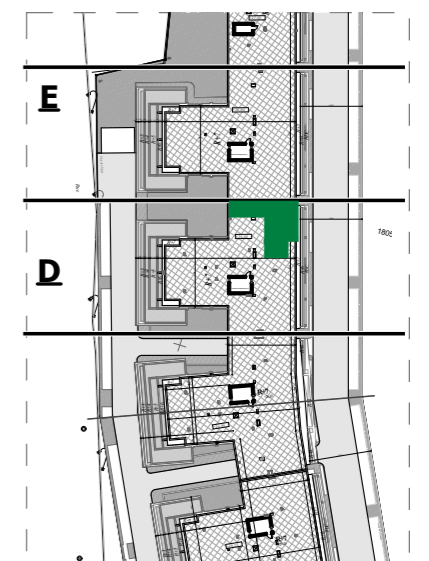

Ce plan et ses différentes dimensions sont données à titre indicatif.
Ils peuvent être légèrement modifiés lors de l'exécution des travaux