


Appartement N°:

E.1.7

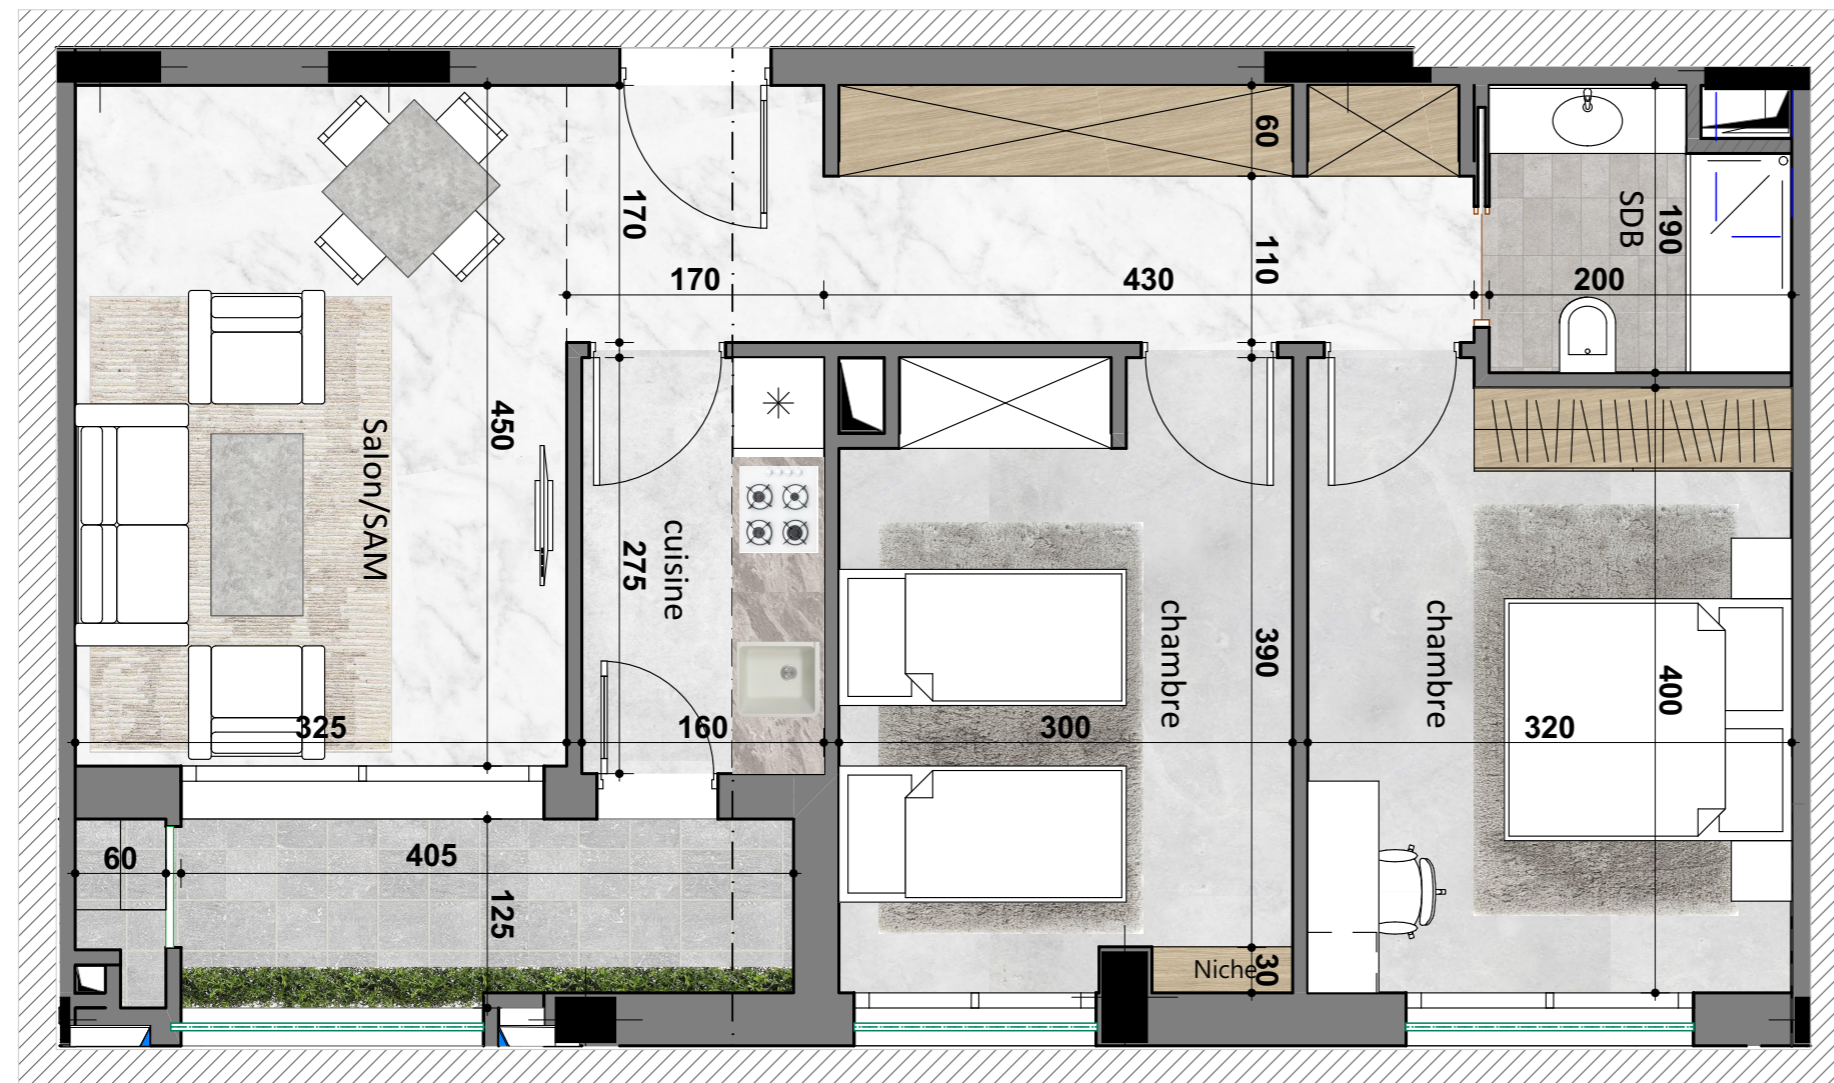

## " RESIDENCE REGALIA "

ENSEMBLE RÉSIDENTIEL EN R+7 AVEC SOUS - SOL

SIS A AIN ZAGHOUANE



Désignation : E. 1.7

Niveau : 1er Etage

Type de logement : S+2


**SURFACE TOTALE COUVERTE** 89.10 m<sup>2</sup>

**SURFACE SEMI/NON COUVERTE** -

DONT SURFACE COMMUNE 12.95 m<sup>2</sup>

DONT SURFACE HORS OEUVRE 76.15 m<sup>2</sup>

**BLOC D**

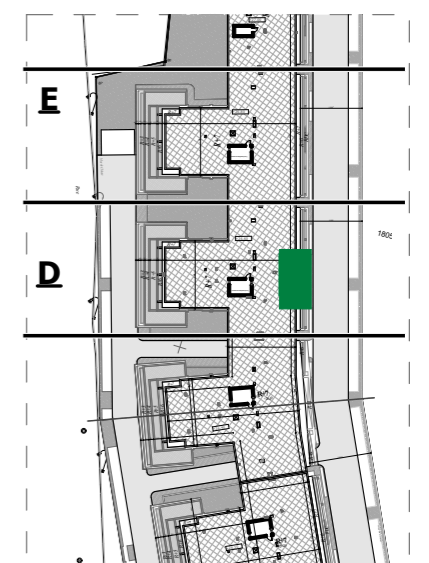

Ce plan et ses différentes dimensions sont données à titre indicatif.  
Ils peuvent être légèrement modifiés lors de l'exécution des travaux