


Appartement N°:

E.2.7 - E.3.7 - E.4.7 - E.5.6

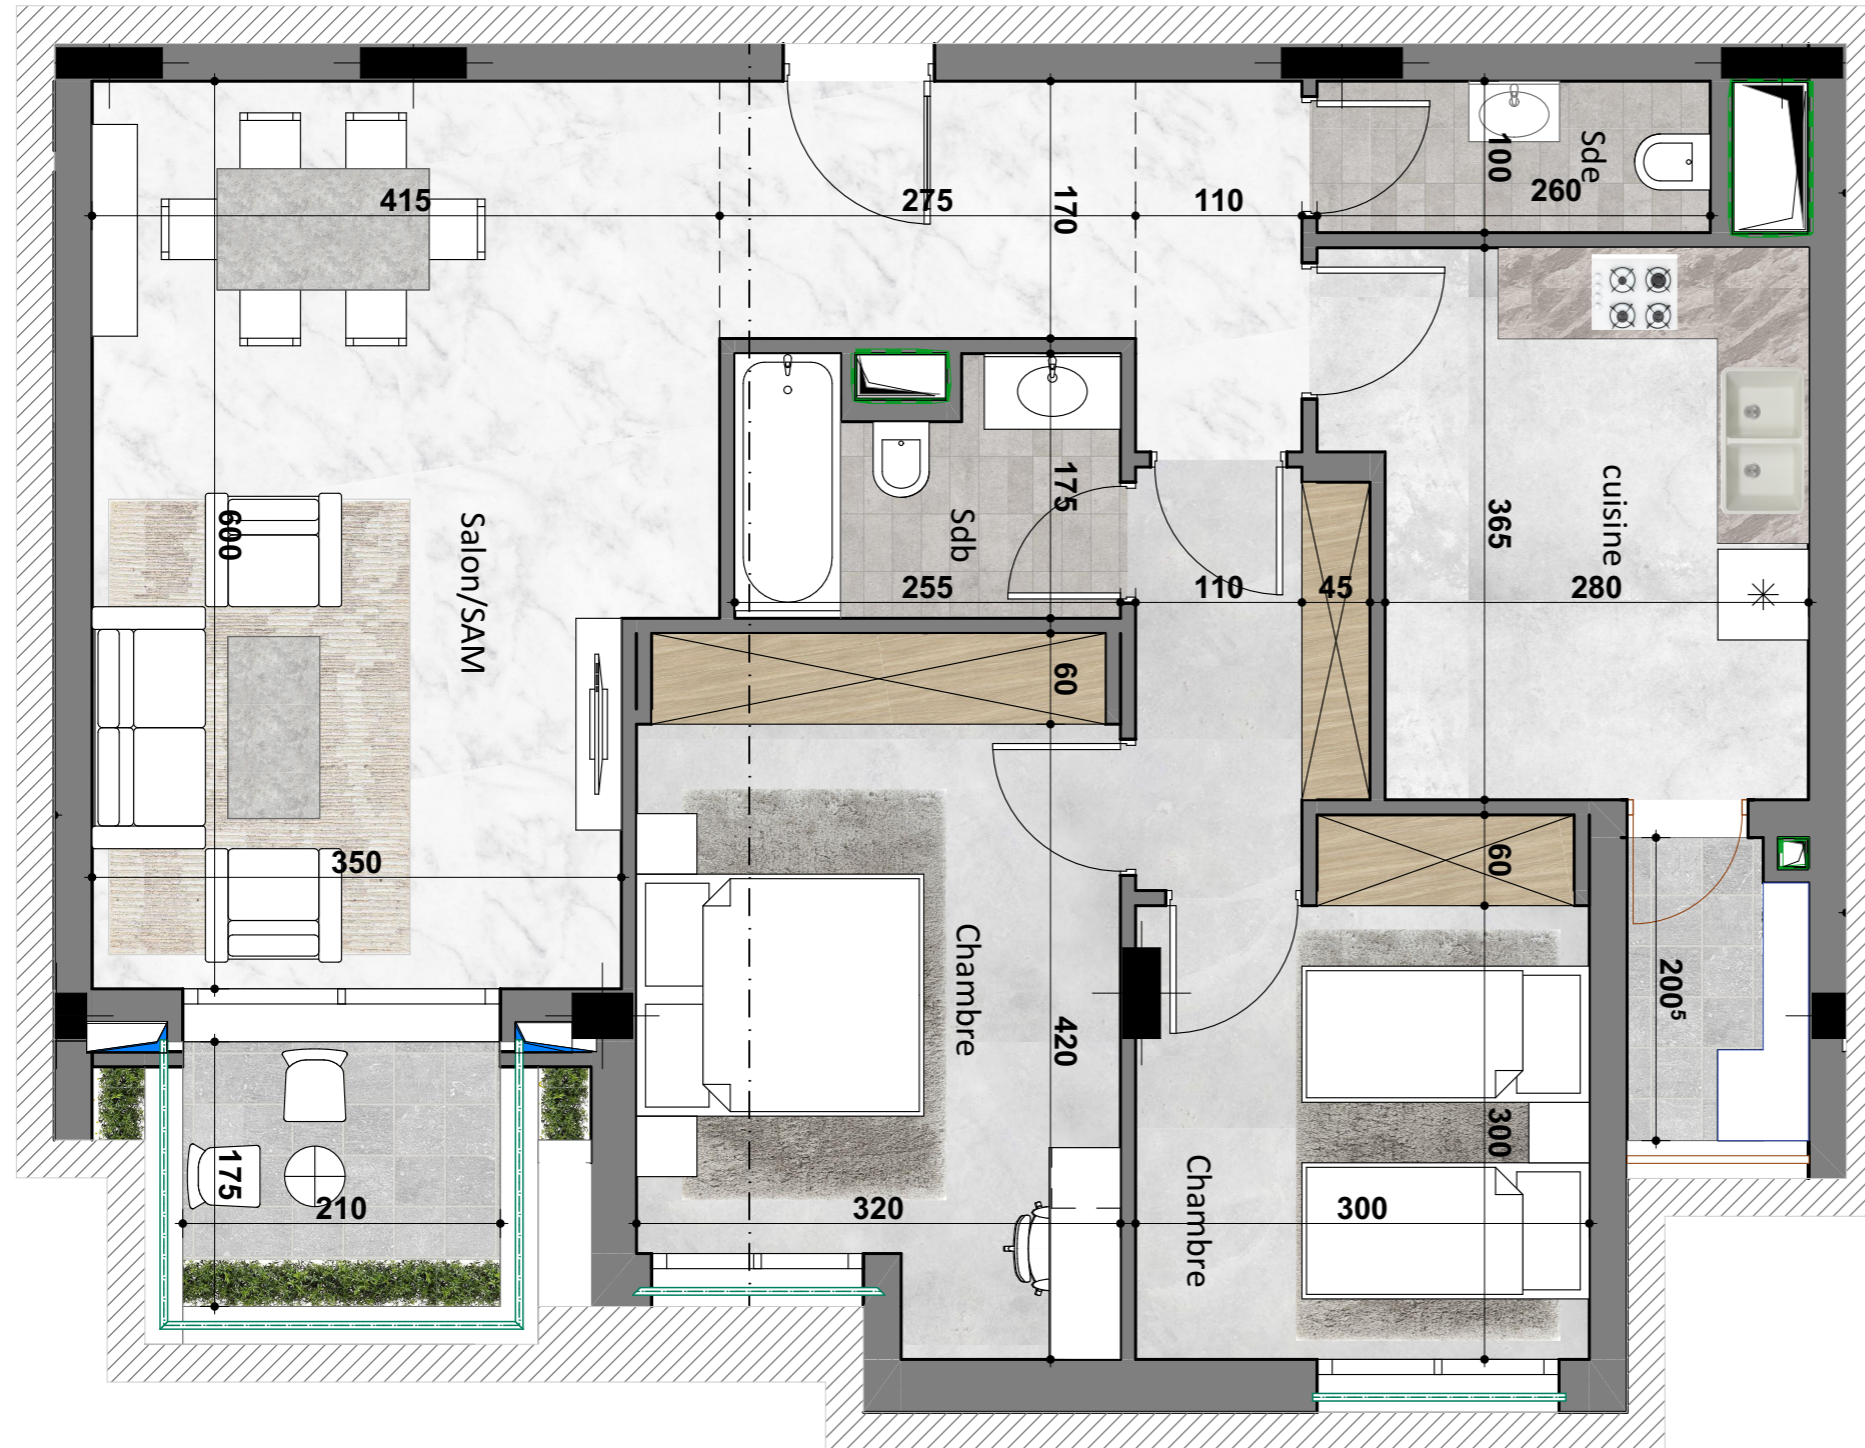

" RESIDENCE REGALIA "

ENSEMBLE RÉSIDENTIEL EN R+7 AVEC SOUS - SOL

SIS A AIN ZAGHOUANE



Désignation :

Niveau :

Type de logement : S+2


SURFACE TOTALE COUVERTE 114.71 m²

SURFACE SEMI/NON COUVERTE -

DONT SURFACE COMMUNE 16.67 m²

DONT SURFACE HORS OEUVRE 98.04 m²

BLOC D

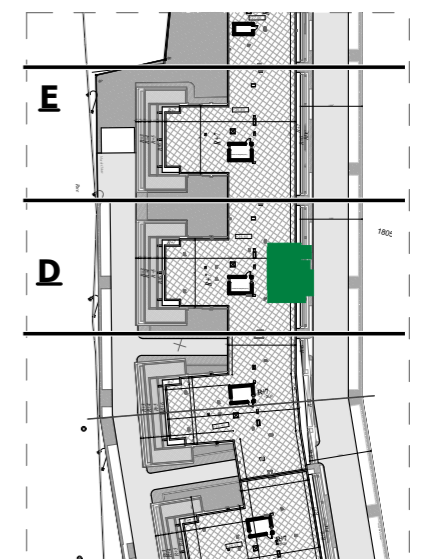

Ce plan et ses différentes dimensions sont données à titre indicatif.
Ils peuvent être légèrement modifiés lors de l'exécution des travaux