

Appartement N°:

E.6.2

## " RESIDENCE REGALIA "

ENSEMBLE RÉSIDENTIEL EN R+7 AVEC SOUS - SOL

SIS A AIN ZAGHOUANE



Désignation : E. 6.2

Niveau : 6ème Etage

Type de logement : S+2



**SURFACE TOTALE COUVERTE** 95.78 m<sup>2</sup>

**SURFACE SEMI/NON COUVERTE** 23.80 m<sup>2</sup>

DONT SURFACE COMMUNE 13.92 m<sup>2</sup>

DONT SURFACE HORS OEUVRE 81.86 m<sup>2</sup>

**BLOC D**

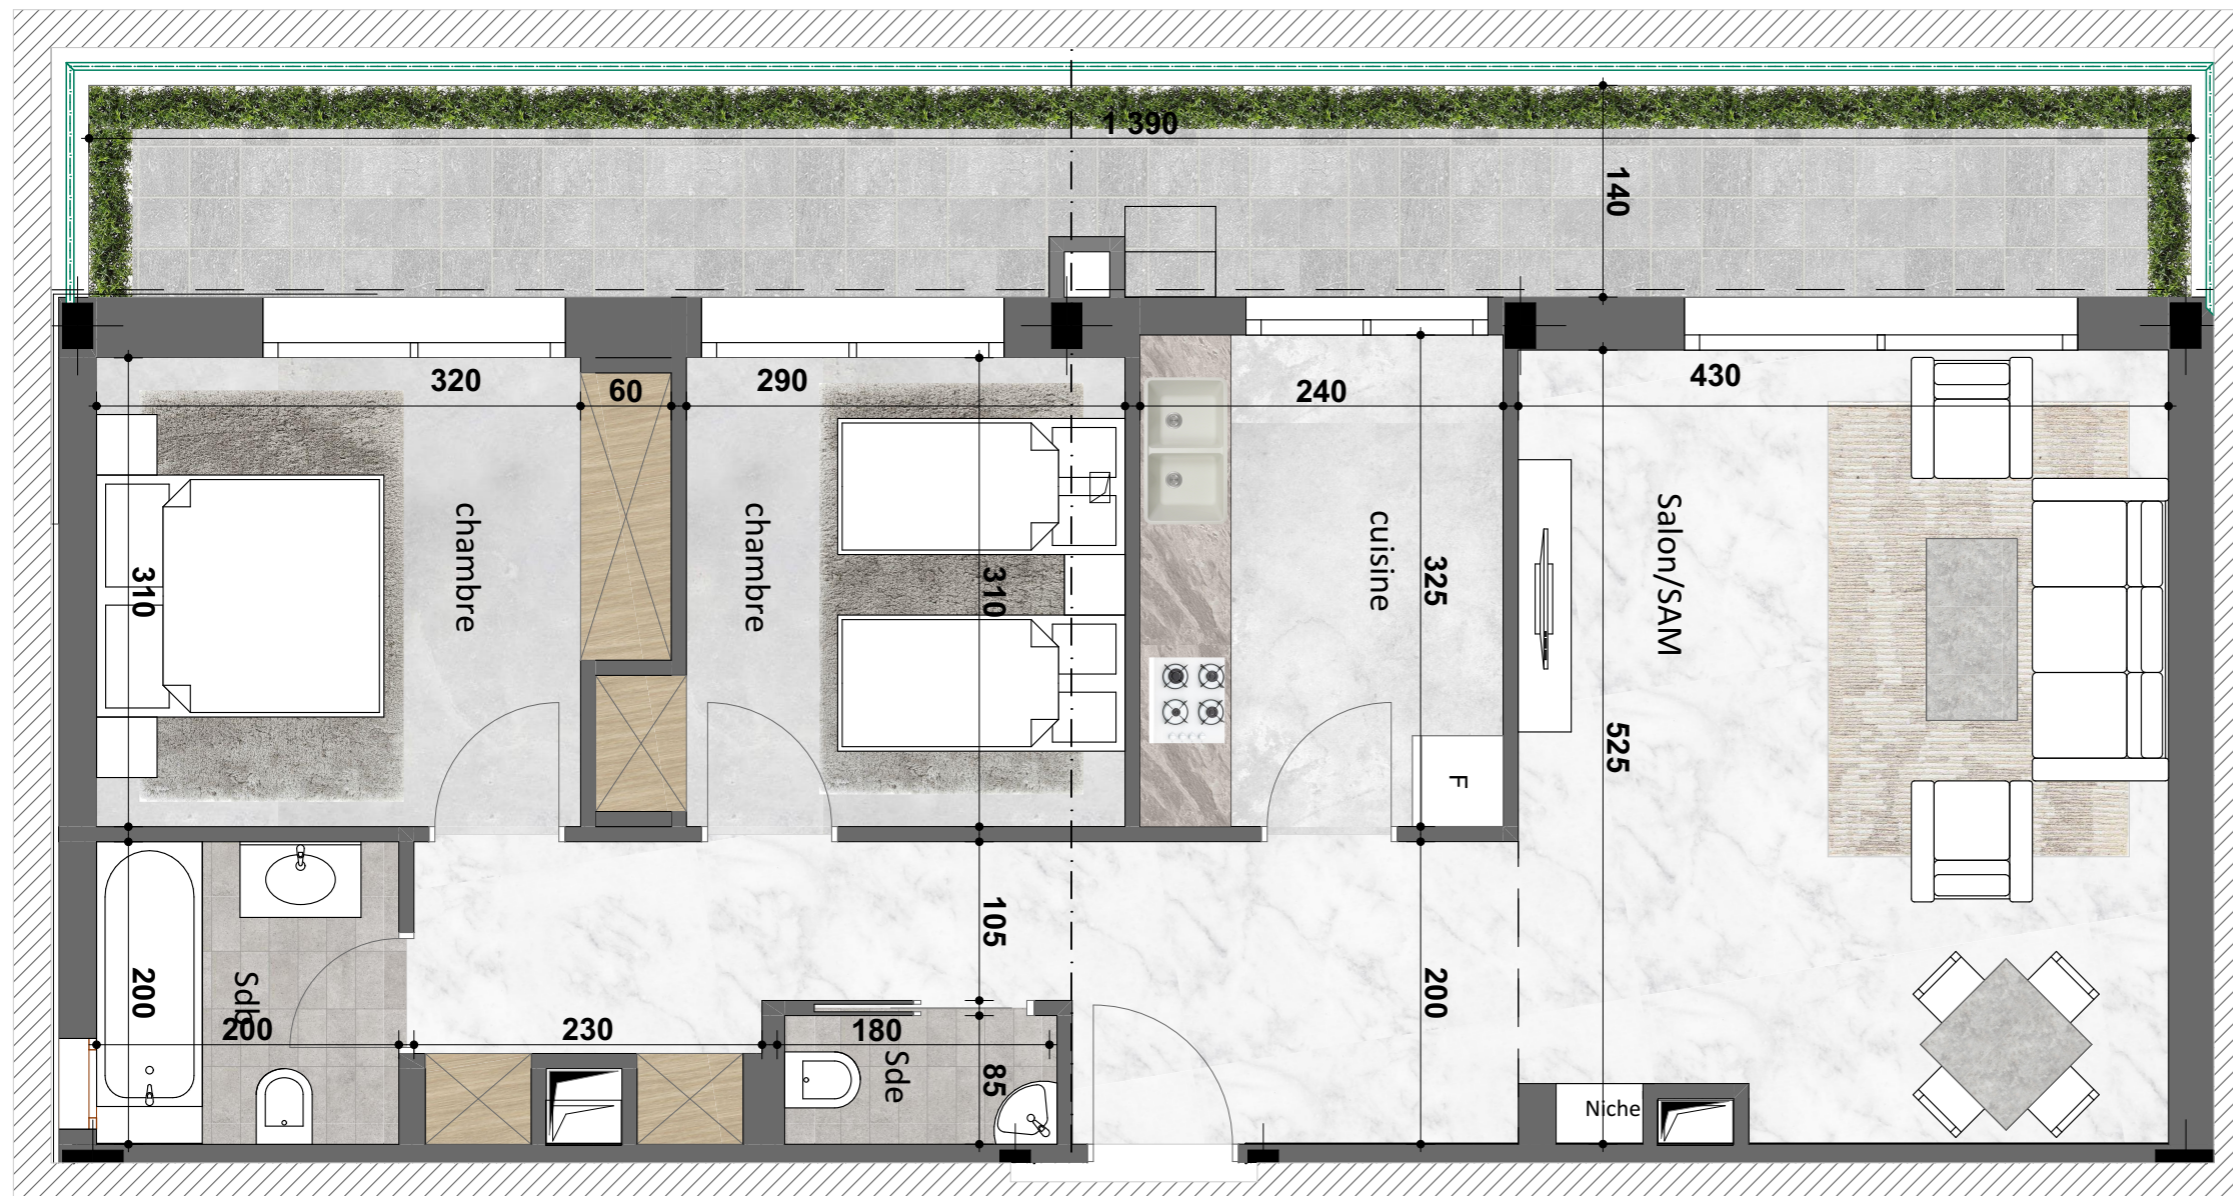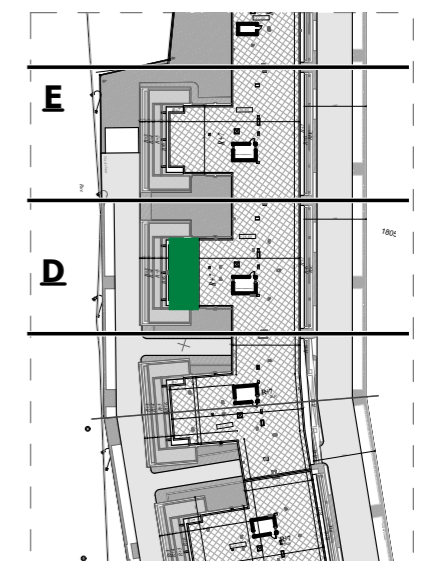

Ce plan et ses différentes dimensions sont données à titre indicatif.  
Ils peuvent être légèrement modifiés lors de l'exécution des travaux