


Appartement N°:

E.6.6

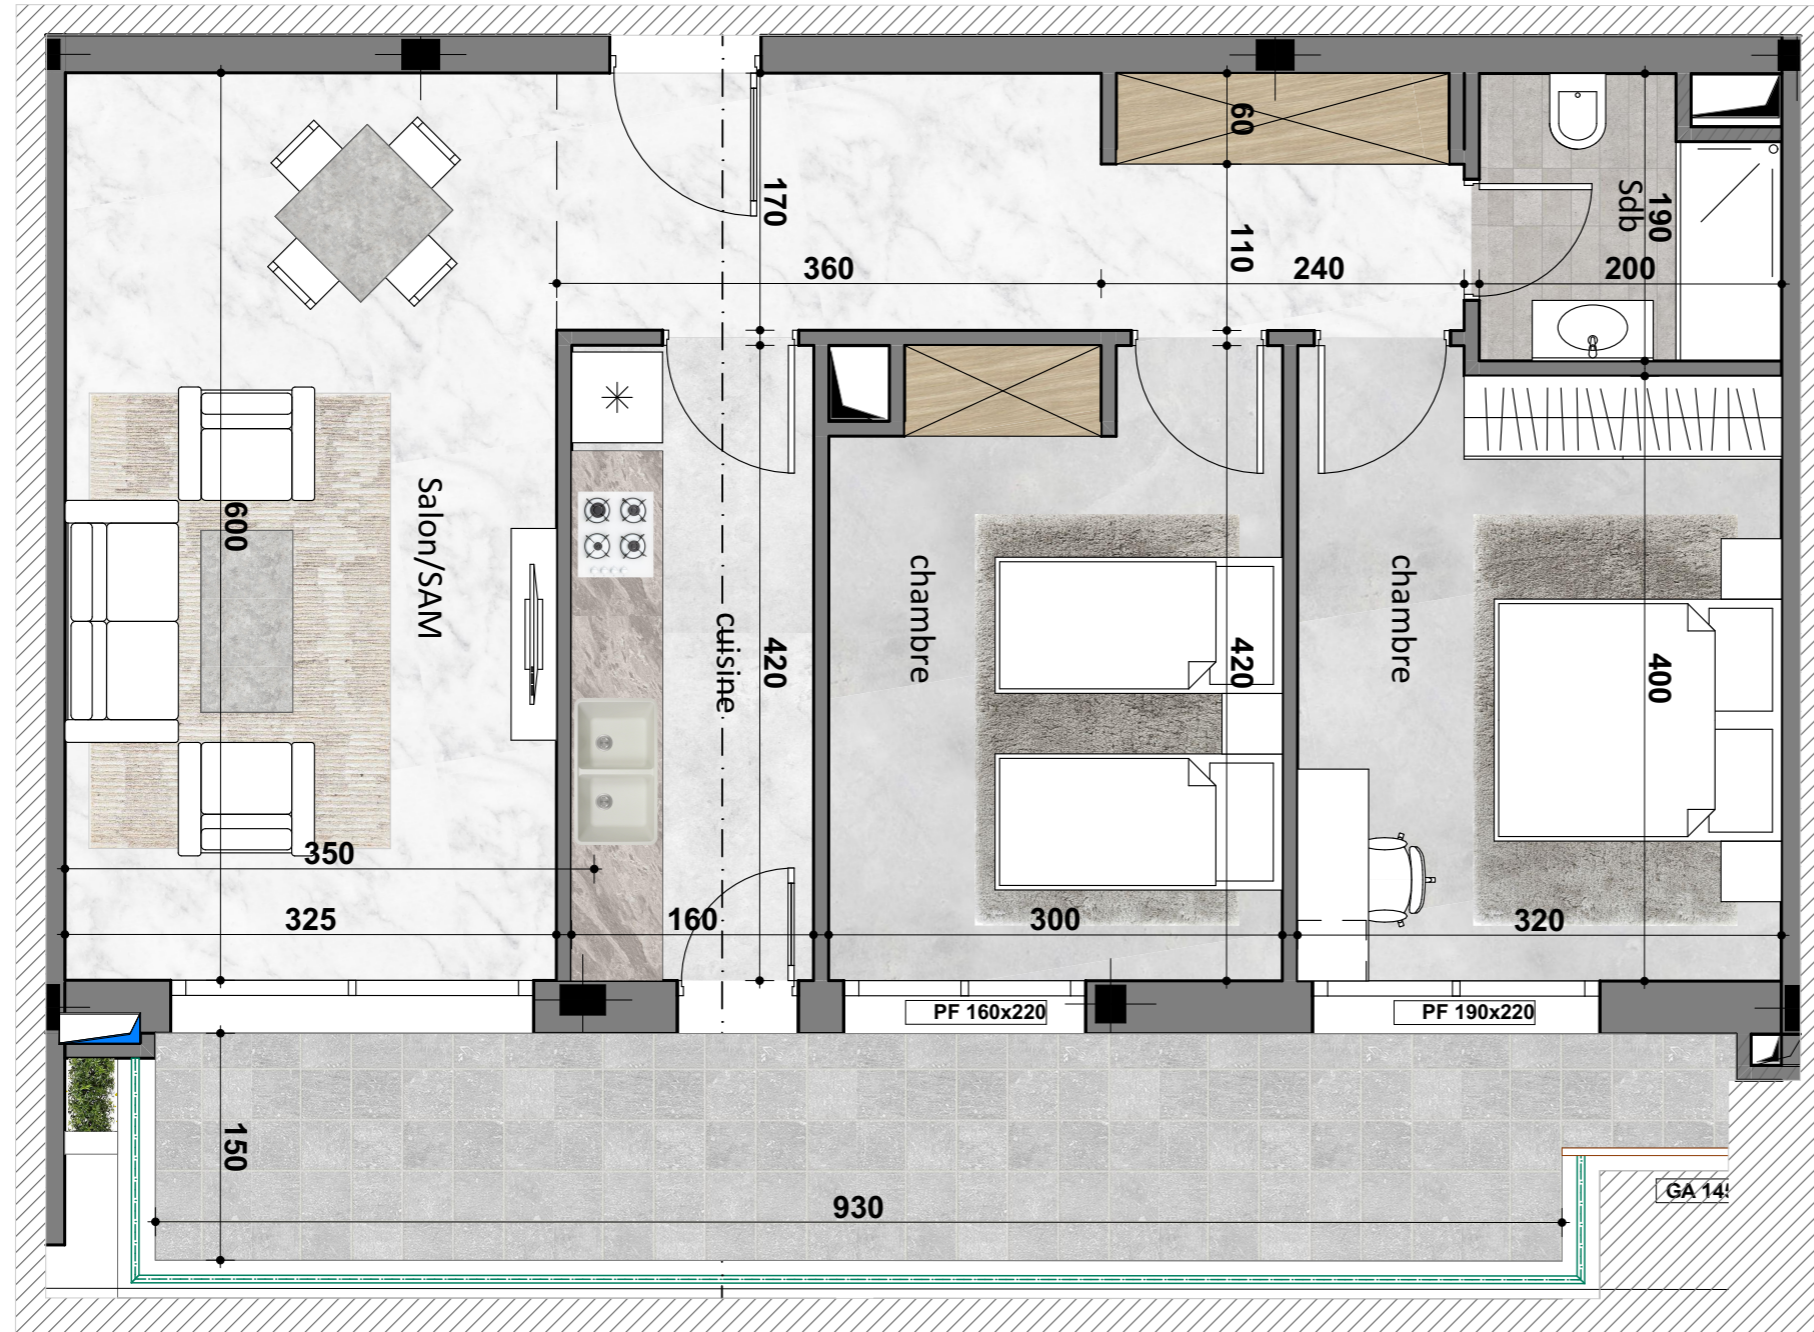

## " RESIDENCE REGALIA "

ENSEMBLE RÉSIDENTIEL EN R+7 AVEC SOUS - SOL

SIS A AIN ZAGHOUANE



Désignation : E. 6.6

Niveau : 6ème Etage

Type de logement : S+2


**SURFACE TOTALE COUVERTE** 110.53 m<sup>2</sup>

**SURFACE SEMI/NON COUVERTE** -

DONT SURFACE COMMUNE 16.06 m<sup>2</sup>

DONT SURFACE HORS OEUVRE 94.47 m<sup>2</sup>

**BLOC D**

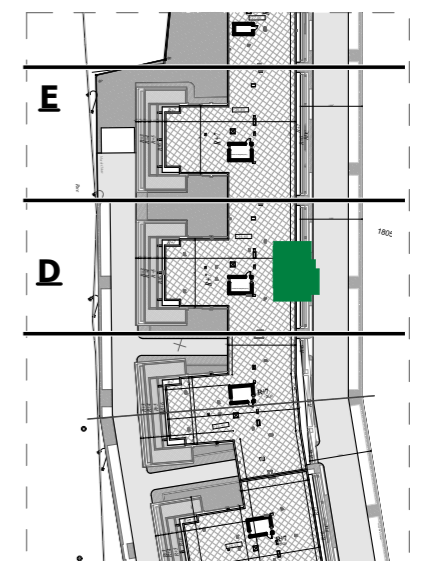

Février - 2024

Ce plan et ses différentes dimensions sont données à titre indicatif.  
Ils peuvent être légèrement modifiés lors de l'exécution des travaux