

Appartement N°:

E.7.1

" RESIDENCE REGALIA "

ENSEMBLE RÉSIDENTIEL EN R+7 AVEC SOUS - SOL
SIS A AIN ZAGHOUANE



Désignation : E. 7.1

Niveau : 7ème Etage

Type de logement : S+2



SURFACE TOTALE COUVERTE 96.70 m²

SURFACE SEMI/NON COUVERTE 9.60 m²

DONT SURFACE COMMUNE 14.05 m²

DONT SURFACE HORS OEUVRE 82.65 m²

BLOC D

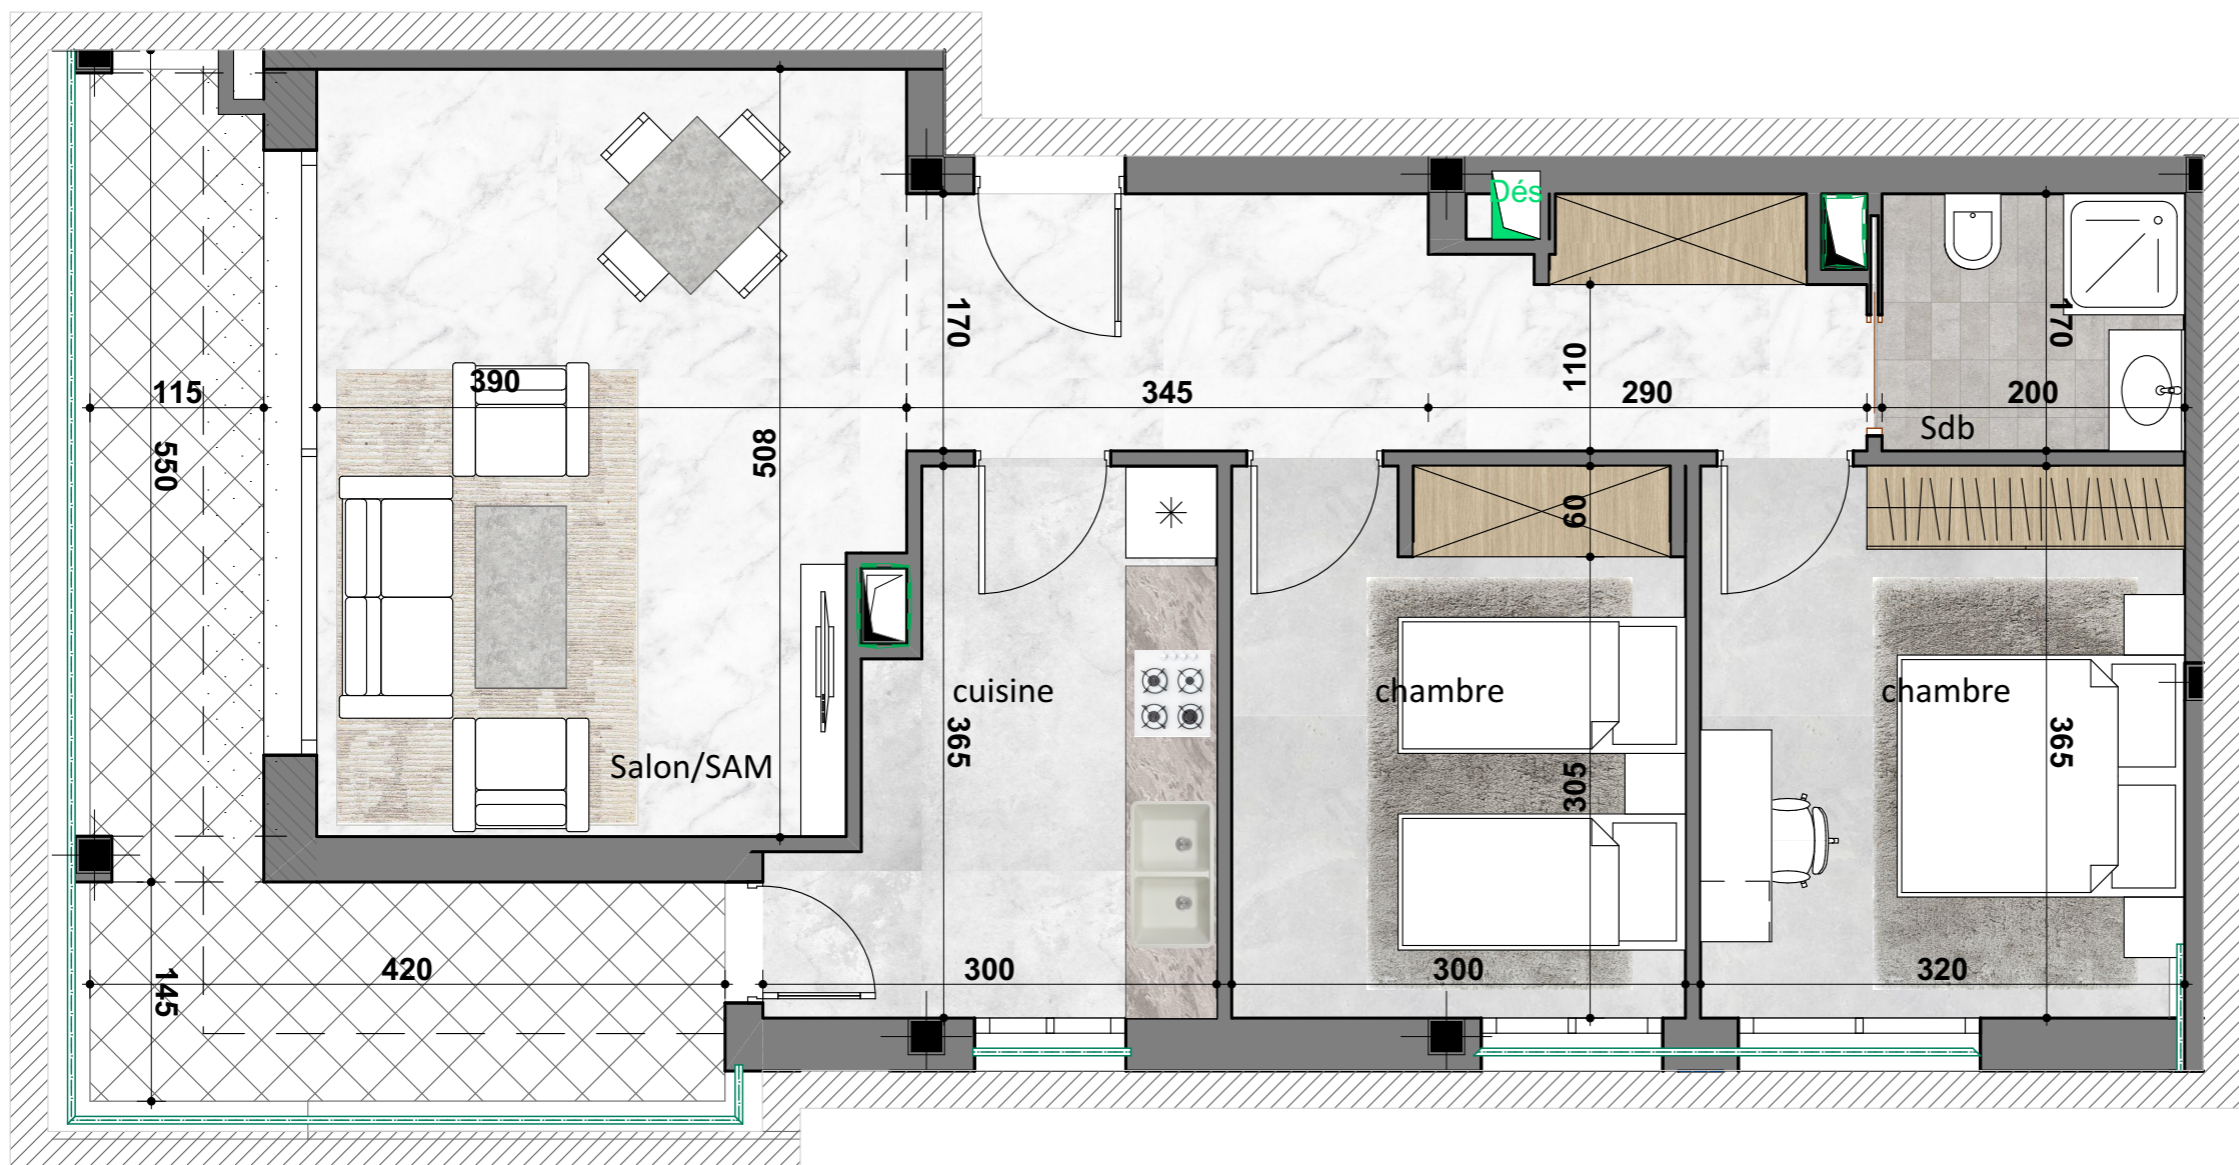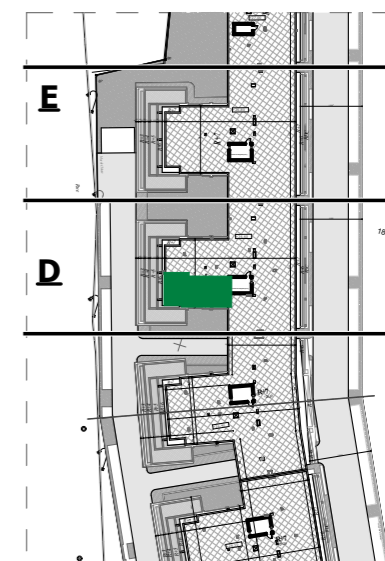

Ce plan et ses différentes dimensions sont données à titre indicatif.
Ils peuvent être légèrement modifiés lors de l'exécution des travaux