


Appartement N°:

F.0.2 - F.1.2 - F.2.2 - F.3.2 - F.4.2 - F.5.2 - F.6.2 - F.7.2

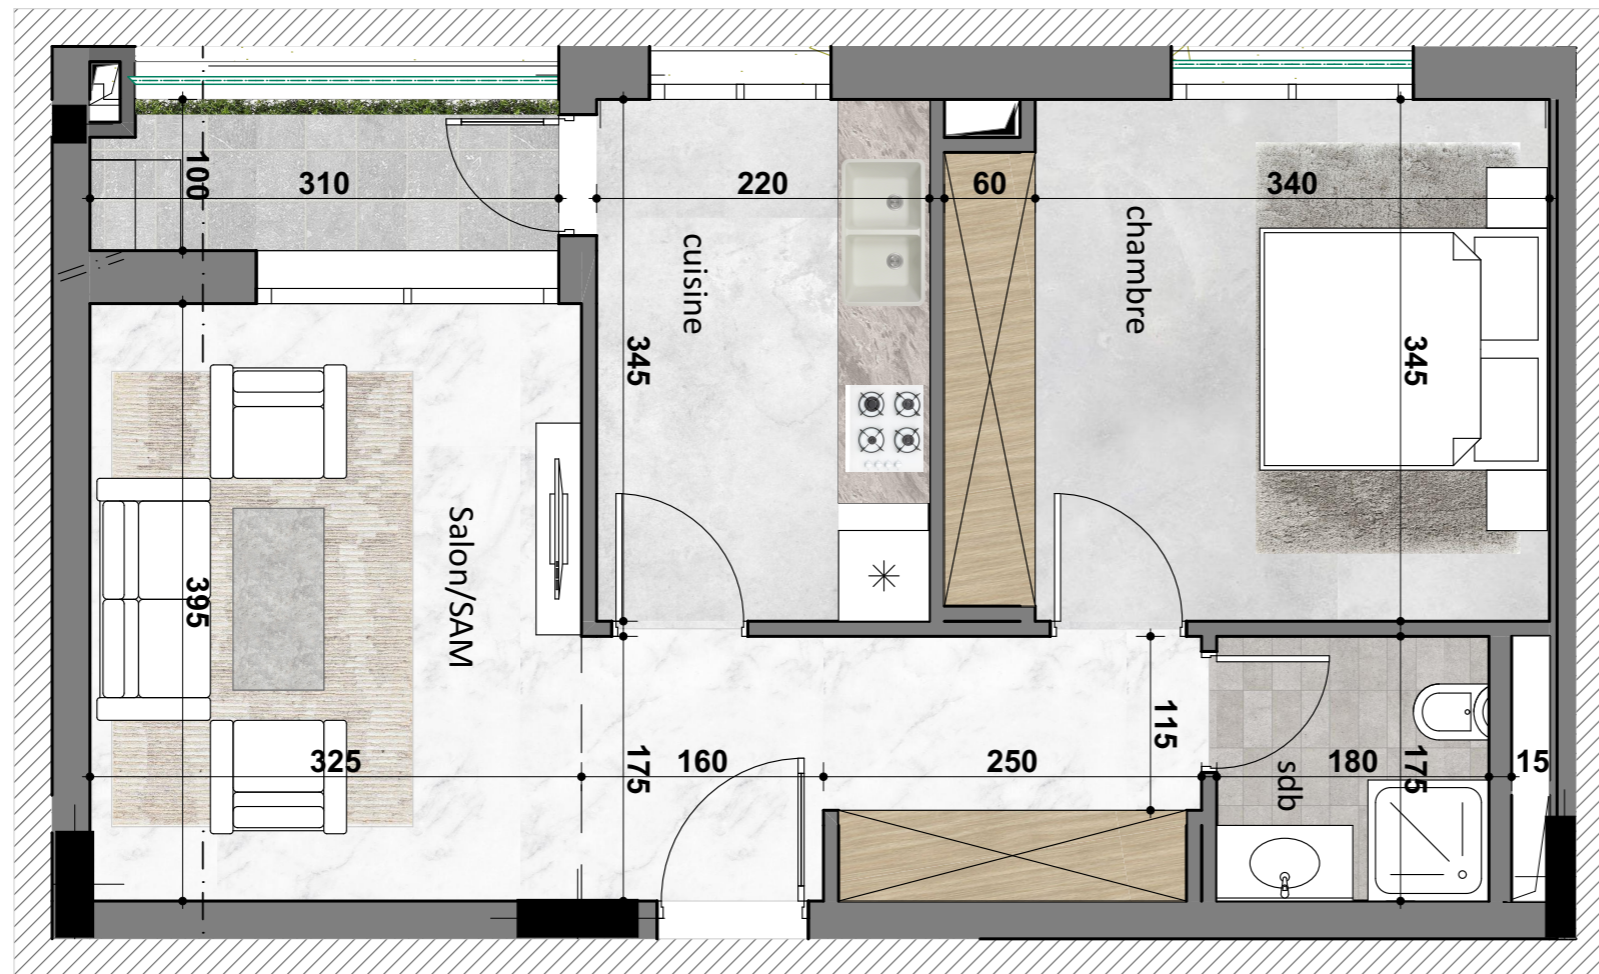

## " RESIDENCE REGALIA "

ENSEMBLE RÉSIDENTIEL EN R+7 AVEC SOUS - SOL

SIS A AIN ZAGHOUANE



Désignation :

Niveau :

Type de logement : S+1


**SURFACE TOTALE COUVERTE** 69.03 m<sup>2</sup>

**SURFACE SEMI/NON COUVERTE** -

DONT SURFACE COMMUNE 10.03 m<sup>2</sup>

DONT SURFACE HORS OEUVRE 59.00 m<sup>2</sup>

BLOC F

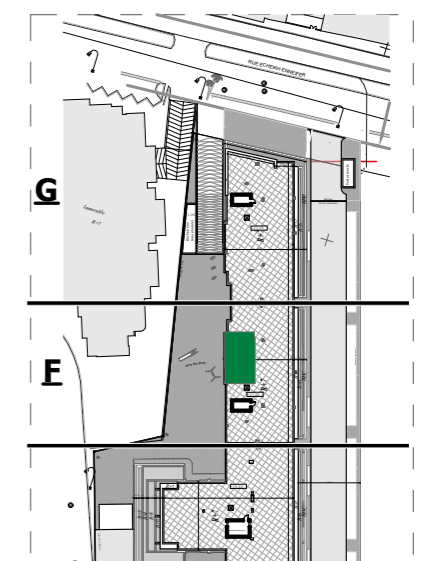

Février - 2024

Ce plan et ses différentes dimensions sont données à titre indicatif.  
Ils peuvent être légèrement modifiés lors de l'exécution des travaux