

Appartement N°:

F.1.1 - F.2.1 - F.3.1 - F.4.1 - F.5.1 - F.6.1

" RESIDENCE REGALIA "

ENSEMBLE RÉSIDENTIEL EN R+7 AVEC SOUS - SOL

SIS A AIN ZAGHOUANE



Désignation :

Niveau :

Type de logement : S+2

SURFACE TOTALE COUVERTE 121.68m²



SURFACE SEMI/NON COUVERTE -

DONT SURFACE COMMUNE 17.68 m²

DONT SURFACE HORS OEUVRE 104.00 m²

BLOC F

N

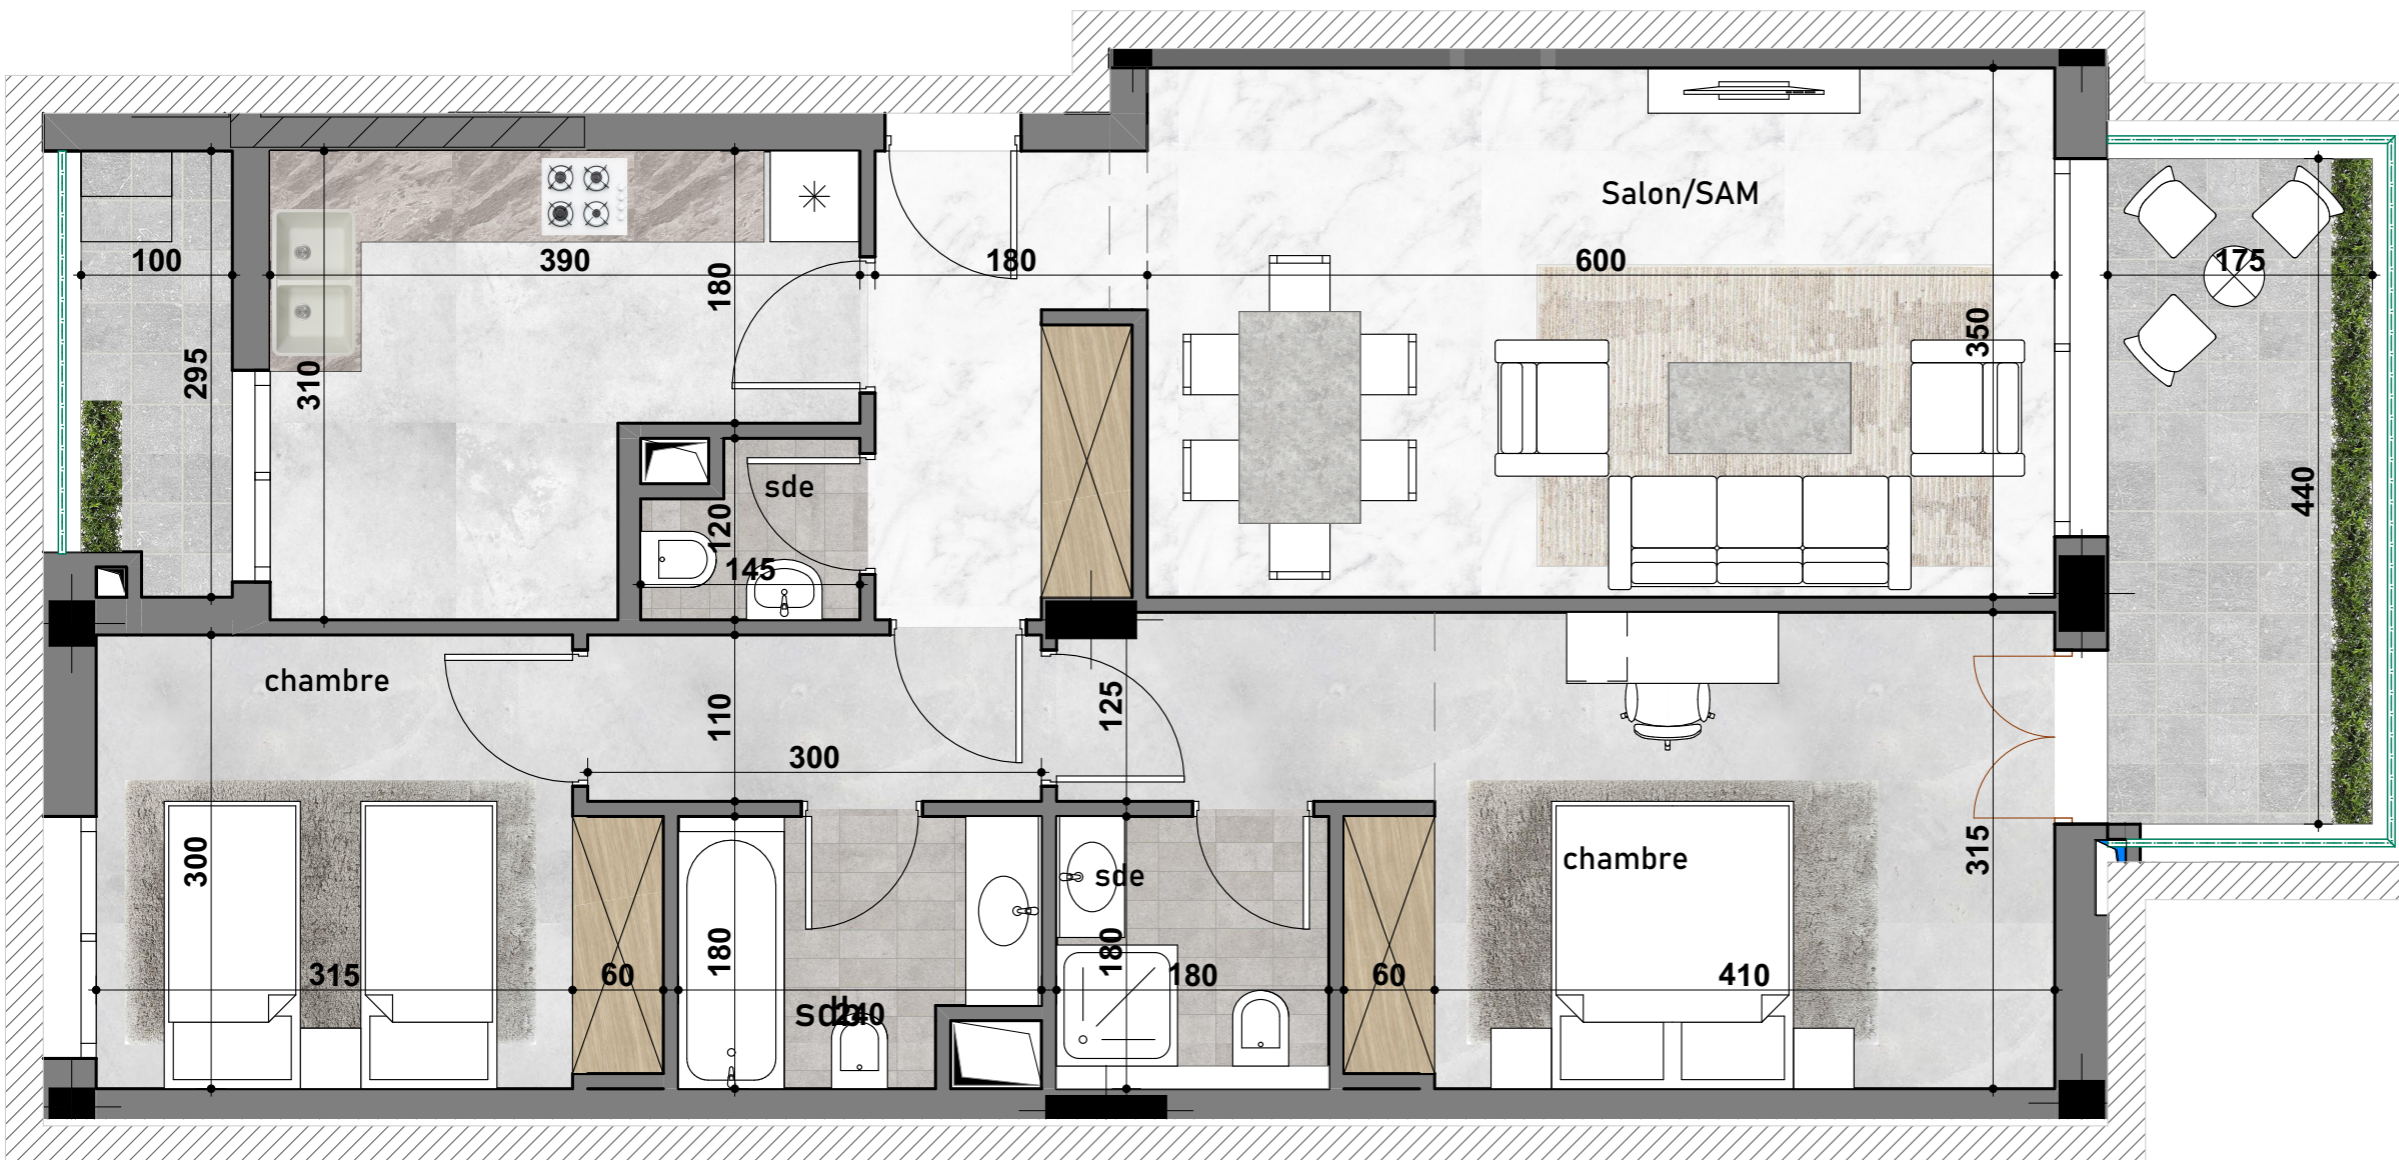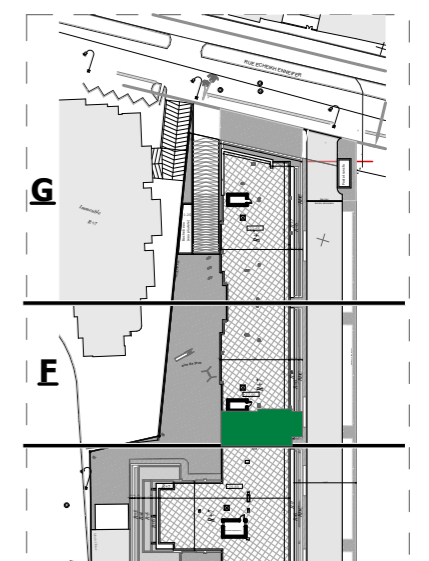

Ce plan et ses différentes dimensions sont données à titre indicatif.
Ils peuvent être légèrement modifiés lors de l'exécution des travaux