

Appartement N°:

F.1.3 - F.2.3 - F.3.3 - F.4.3 - F.5.3 - F.6.3

" RESIDENCE REGALIA "

ENSEMBLE RÉSIDENTIEL EN R+7 AVEC SOUS - SOL

SIS A AIN ZAGHOUANE



Désignation :

Niveau :

Type de logement : S+2

SURFACE TOTALE COUVERTE 114.13m²



SURFACE SEMI/NON COUVERTE -

DONT SURFACE COMMUNE 16.58 m²

DONT SURFACE HORS OEUVRE 97.55 m²

BLOC F

N

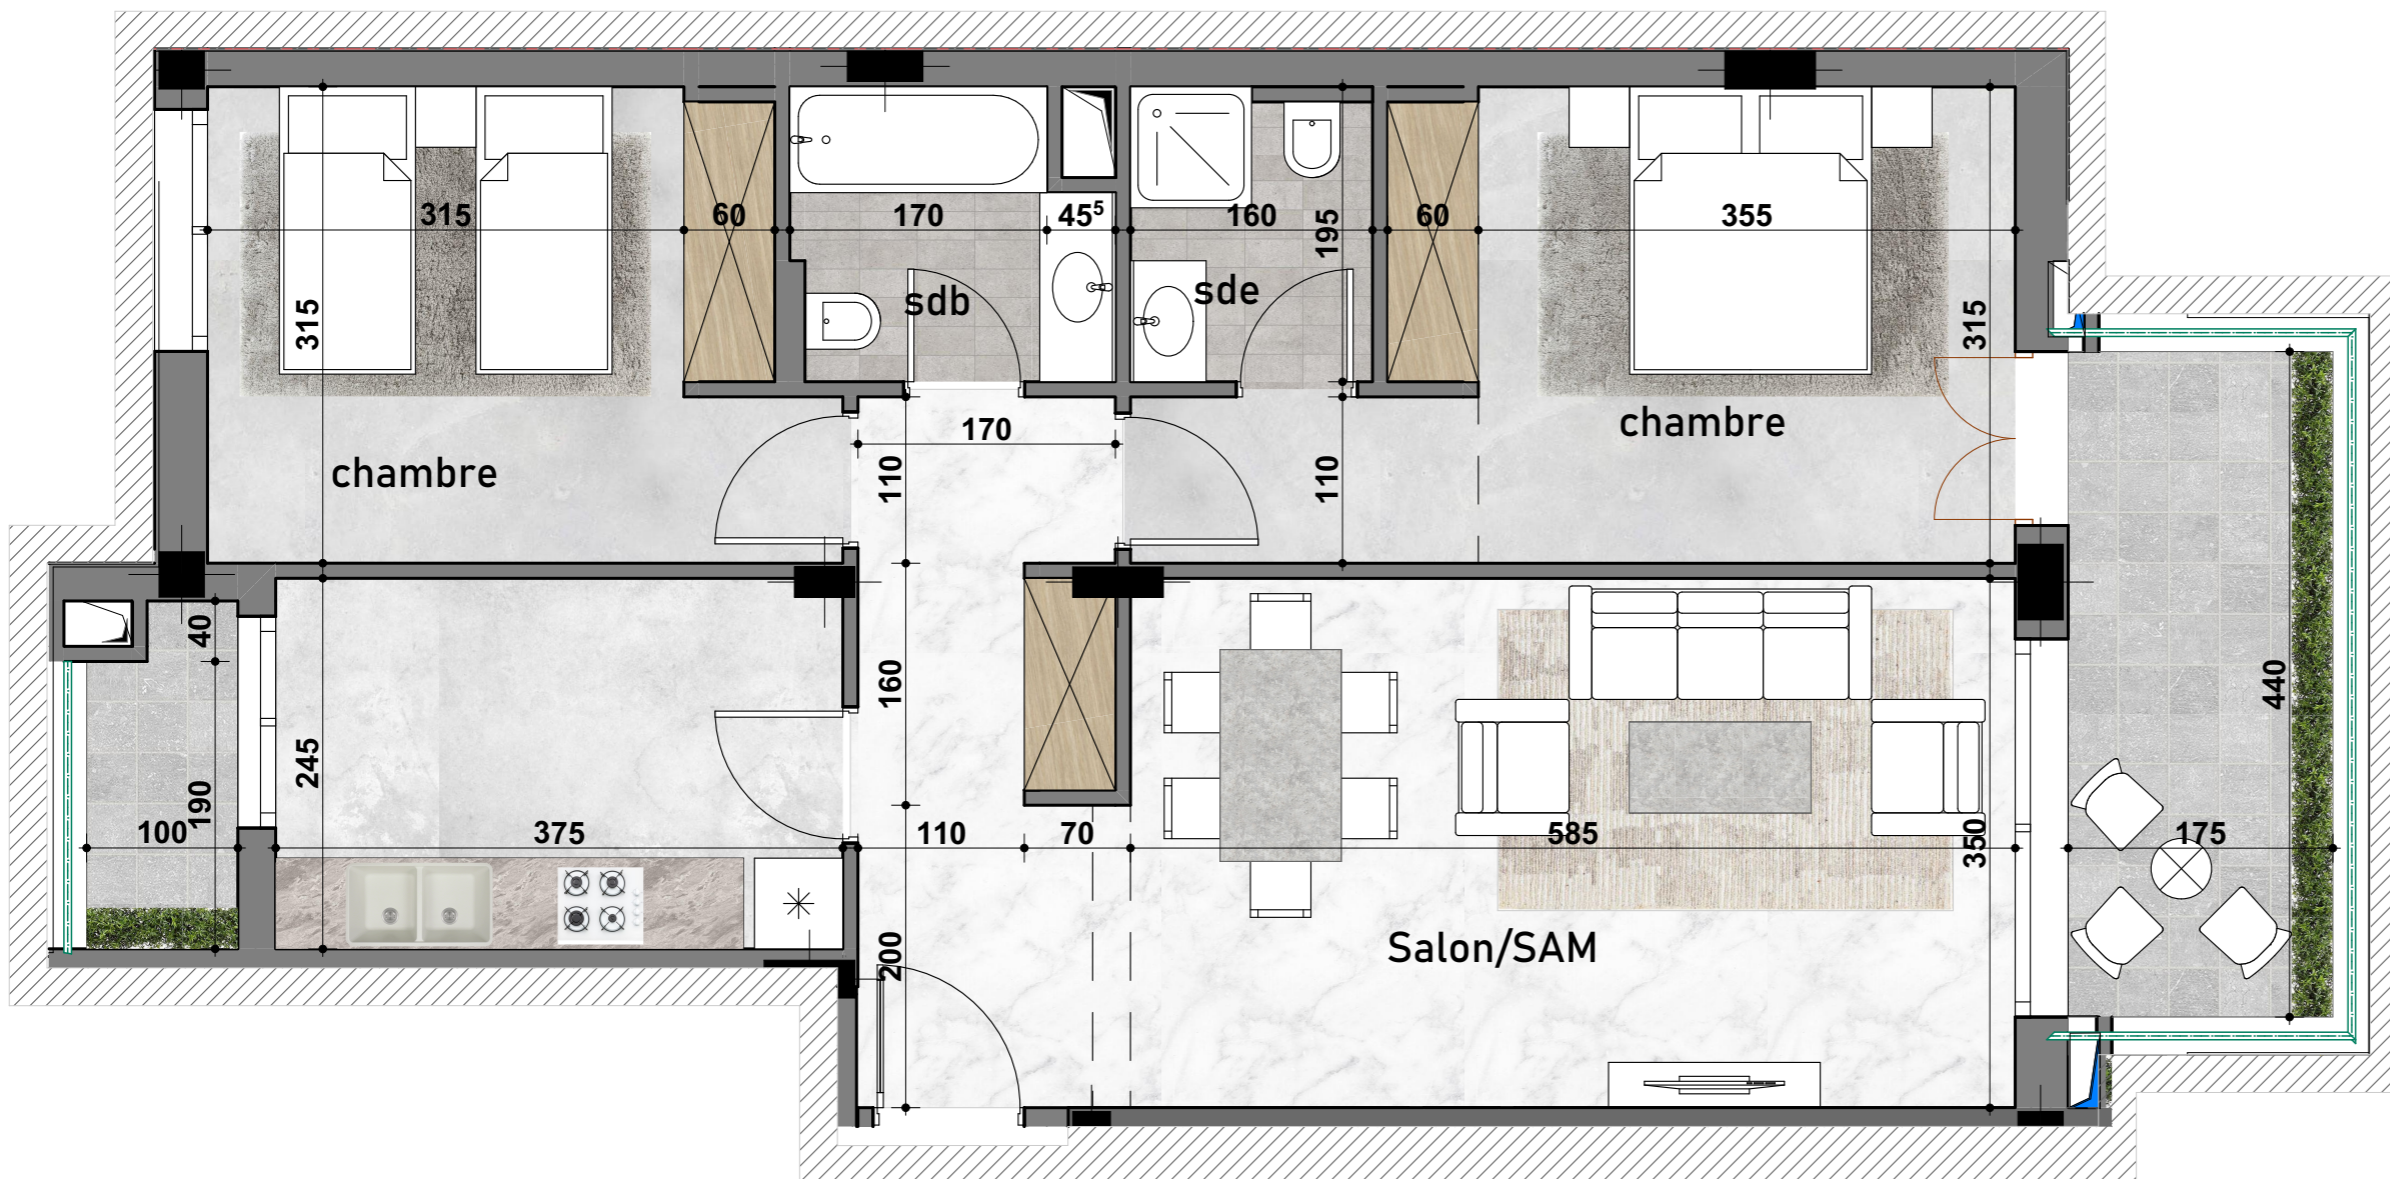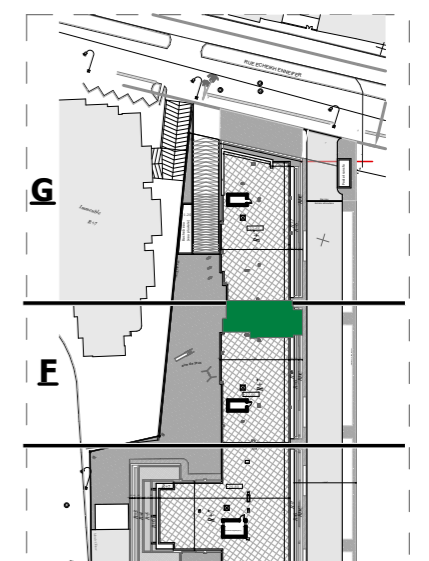

Ce plan et ses différentes dimensions sont données à titre indicatif.
Ils peuvent être légèrement modifiés lors de l'exécution des travaux