

Appartement N°:

F.7.1

" RESIDENCE REGALIA "

ENSEMBLE RÉSIDENTIEL EN R+7 AVEC SOUS - SOL

SIS A AIN ZAGHOUANE



Désignation : F. 7 . 1

Niveau :

Type de logement : S+2

SURFACE TOTALE COUVERTE 116.01m²



SURFACE SEMI/NON COUVERTE 5.55 m²

DONT SURFACE COMMUNE 16.86 m²

DONT SURFACE HORS OEUVRE 99.15 m²

BLOC F

N

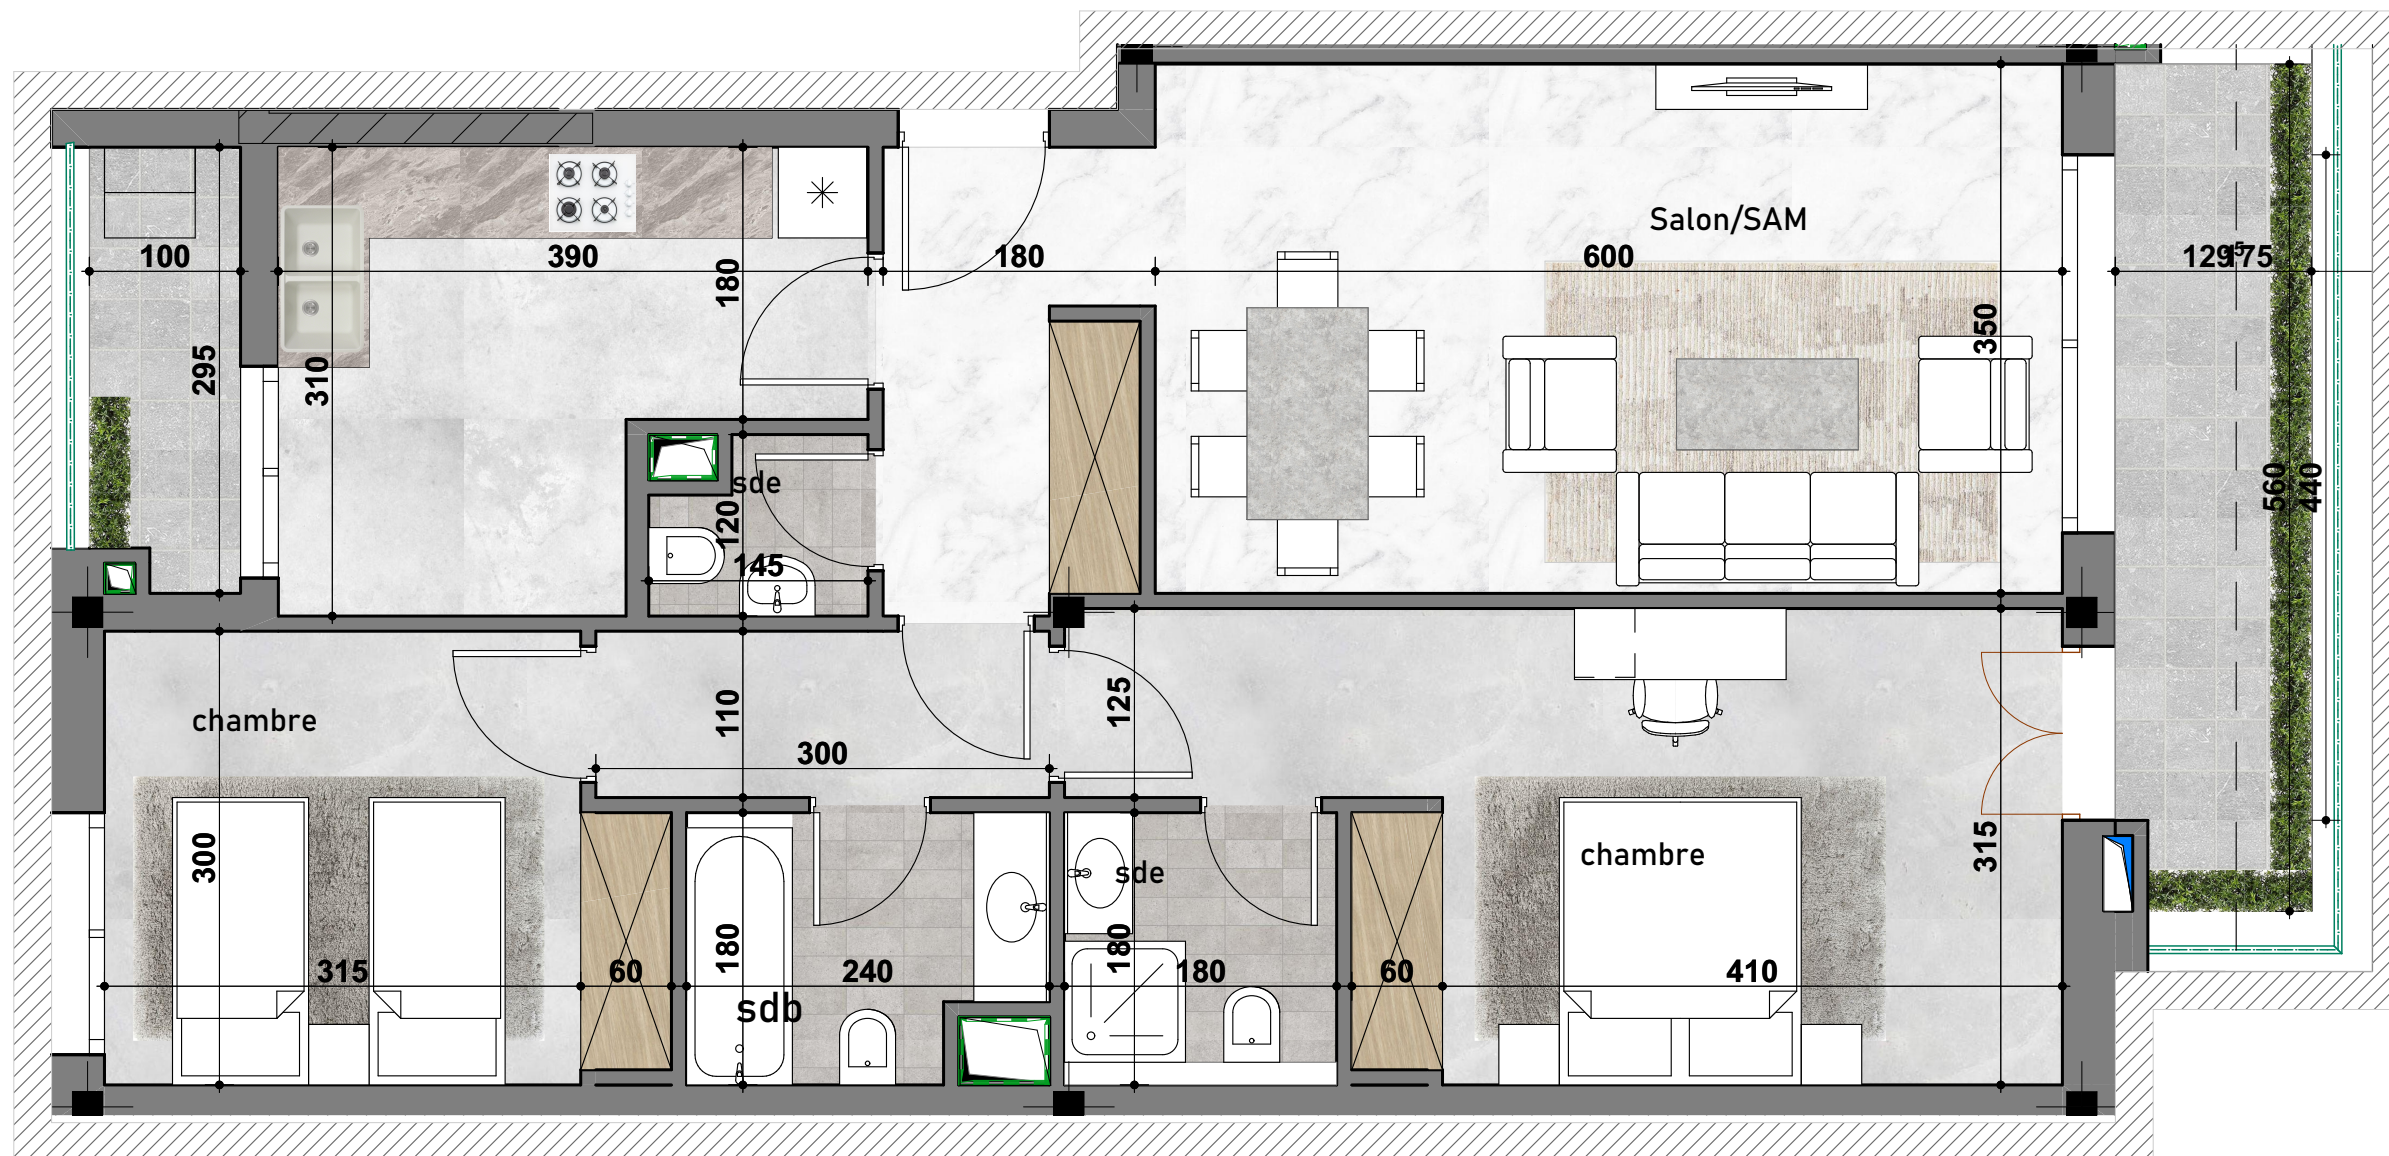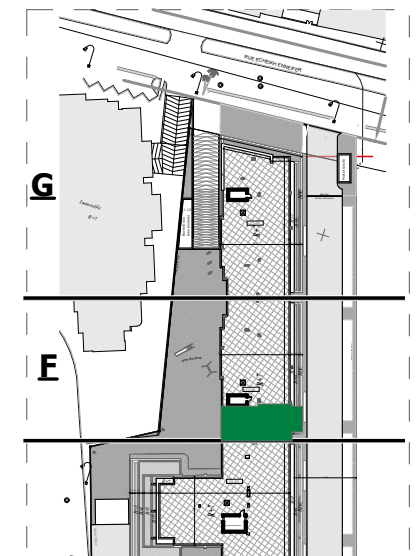

Ce plan et ses différentes dimensions sont données à titre indicatif.
Ils peuvent être légèrement modifiés lors de l'exécution des travaux

Firass CHAARI ARCHITECTE

53 rue Azouz Errbaii, Bloc "E", RDC, Bureau n°1, El Manar II, 2092 Tunis - Mobile:(98)26.22.26/Tel&Fax:(71)880.226/E-mail: firasschaari@gmail.com

Février - 2024