


Appartement N°:

G.0.2 - G.1.2 - G.2.2 - G.3.2 - G.4.2 - G.5.2 - G.6.2 - G.7.2

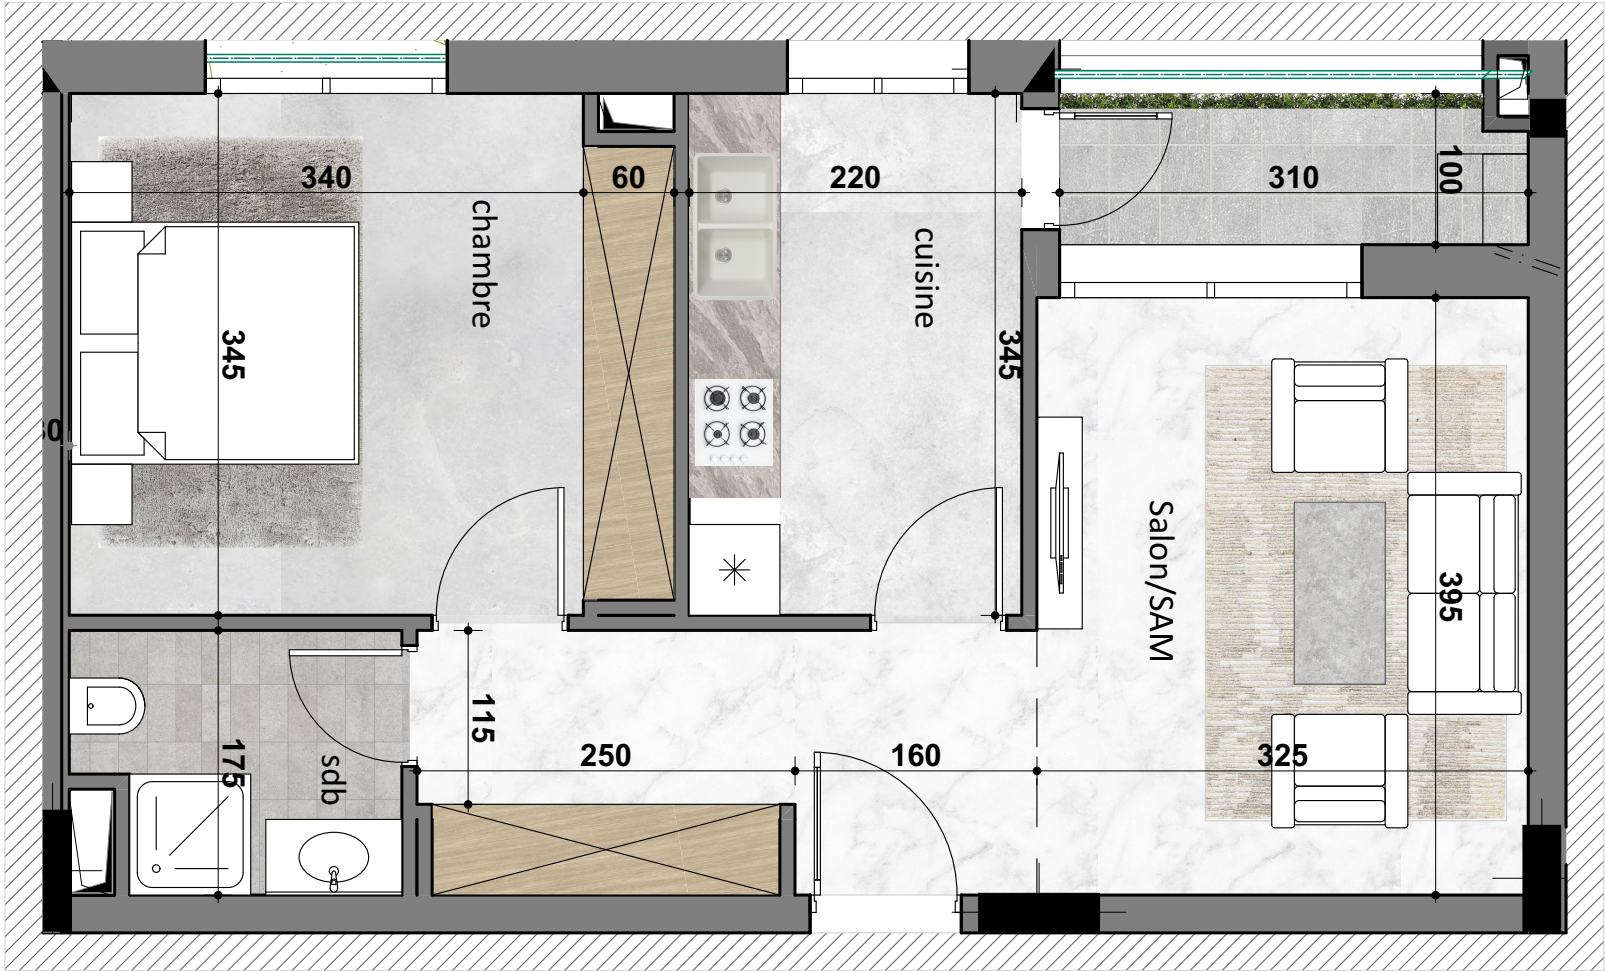

Ce plan et ses différentes dimensions sont données à titre indicatif.
Ils peuvent être légèrement modifiés lors de l'exécution des travaux

" RESIDENCE REGALIA "

ENSEMBLE RÉSIDENTIEL EN R+7 AVEC SOUS - SOL
SIS A AIN ZAGHOUANE



Désignation :
Niveau :
Type de logement : S+1

SURFACE TOTALE COUVERTE	69.03 m²
SURFACE SEMI/NON COUVERTE	-
DONT SURFACE COMMUNE	10.03 m²
DONT SURFACE HORS OEUVRE	59.00 m²

