


Appartement N°:

RDC

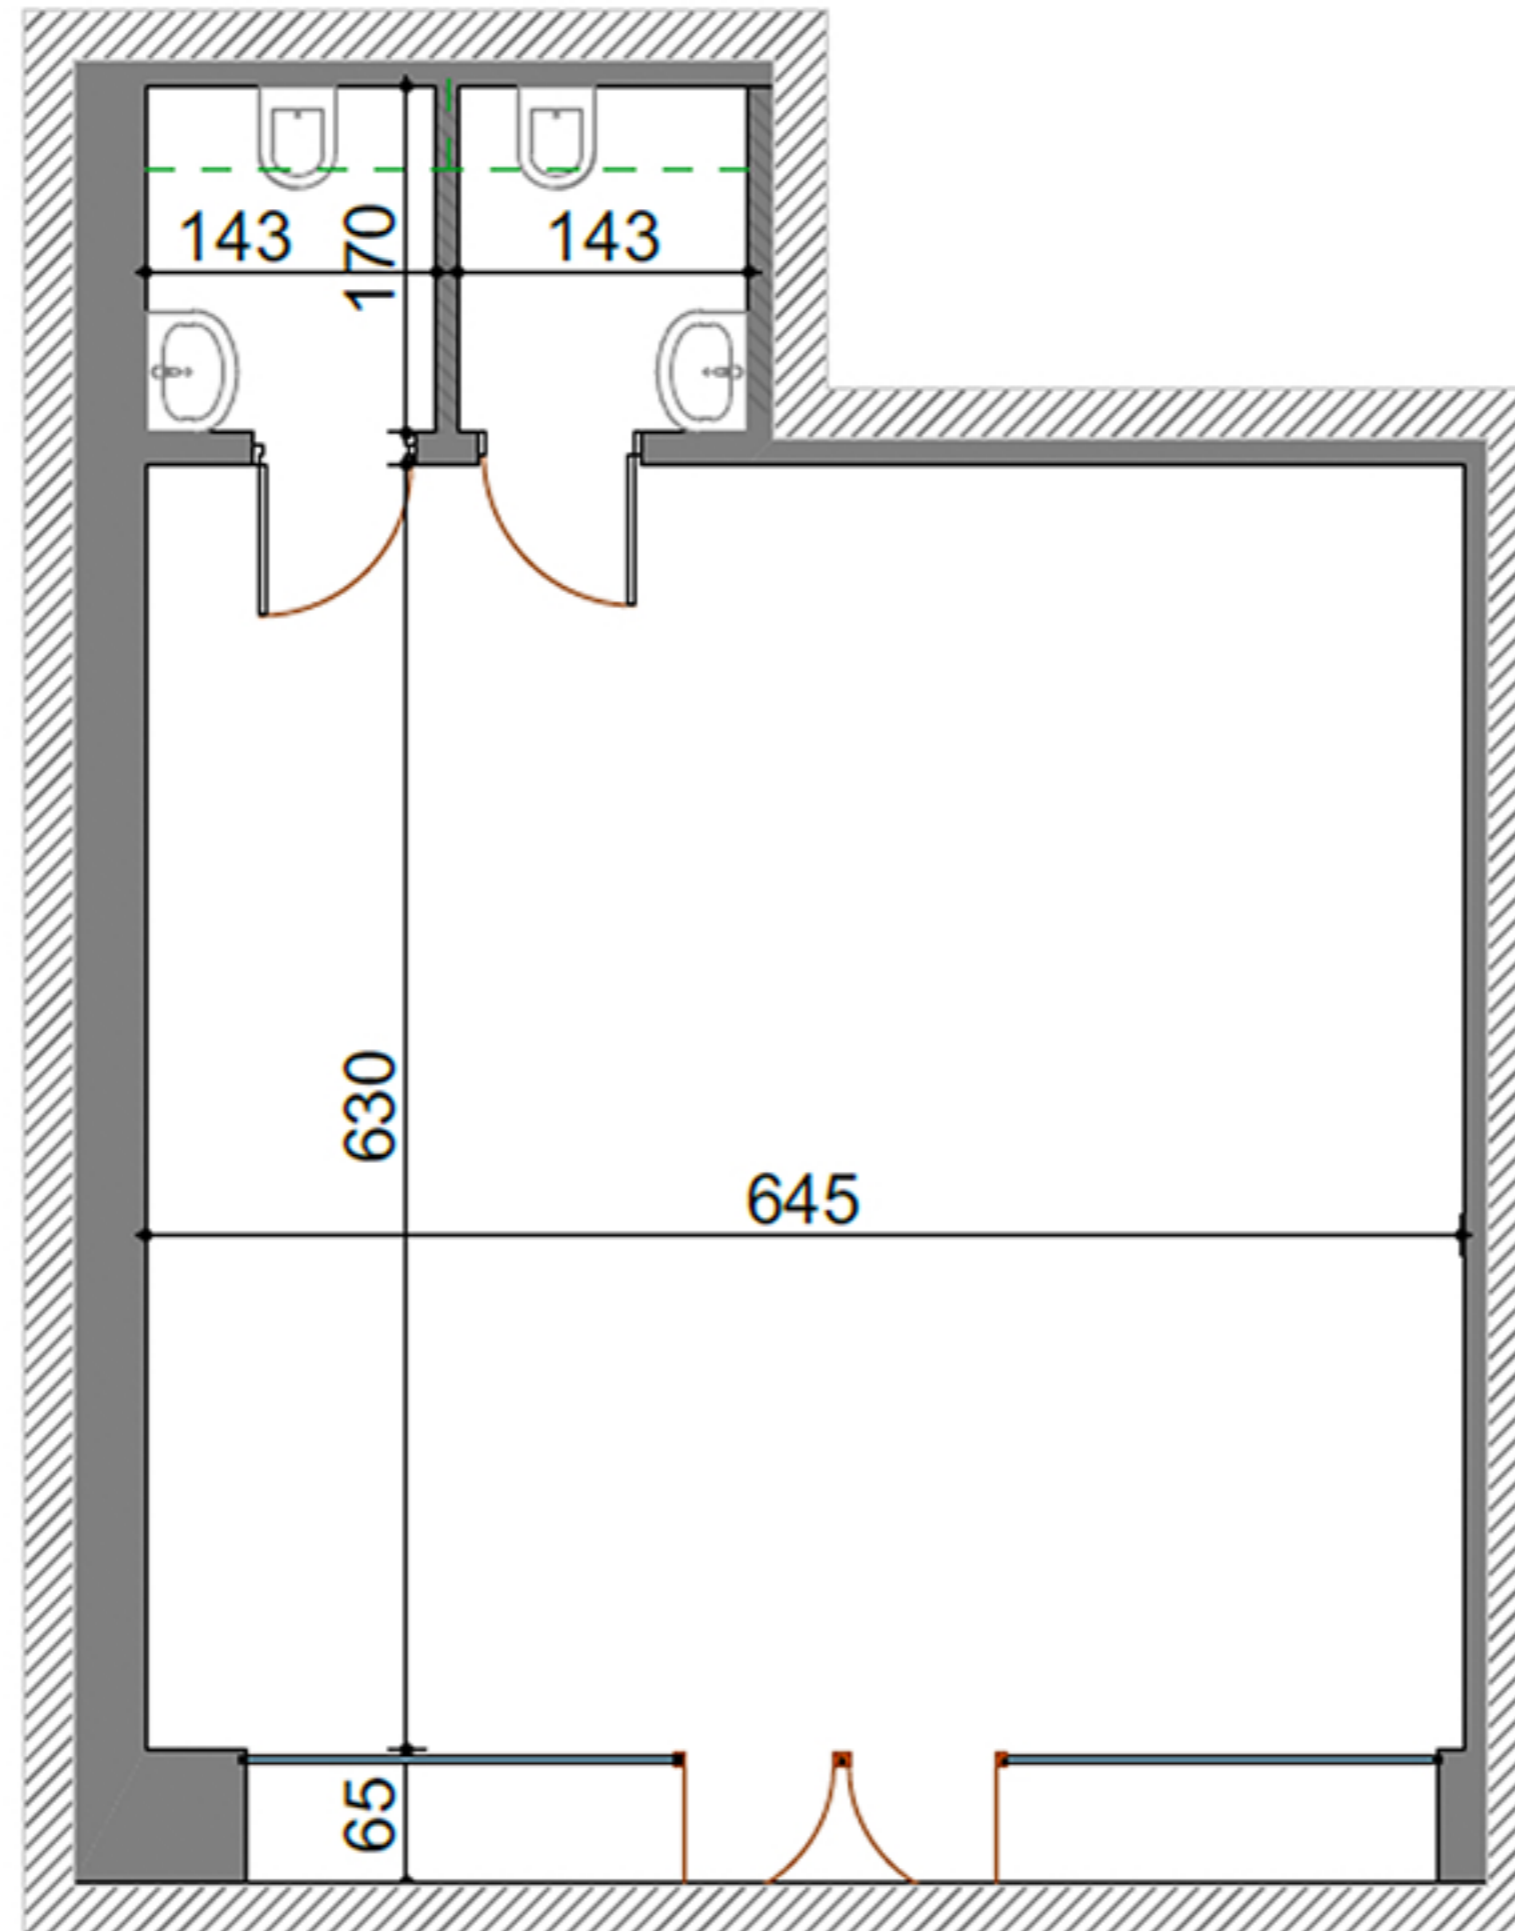

## " RESIDENCE REGALIA "

ENSEMBLE RÉSIDENTIEL EN R+7 AVEC SOUS - SOL  
SIS A AIN ZAGHOUANE



Désignation :

Niveau : RDC

Type de logement : **COMMERCE 01**


**SURFACE TOTALE COUVERTE** 65.01 m<sup>2</sup>

**SURFACE SEMI/ NON COUVERTE** -

DONT SURFACE COMMUNE 9.45 m<sup>2</sup>

DONT SURFACE HORS OEUVRE 55.56 m<sup>2</sup>

**BLOC A**

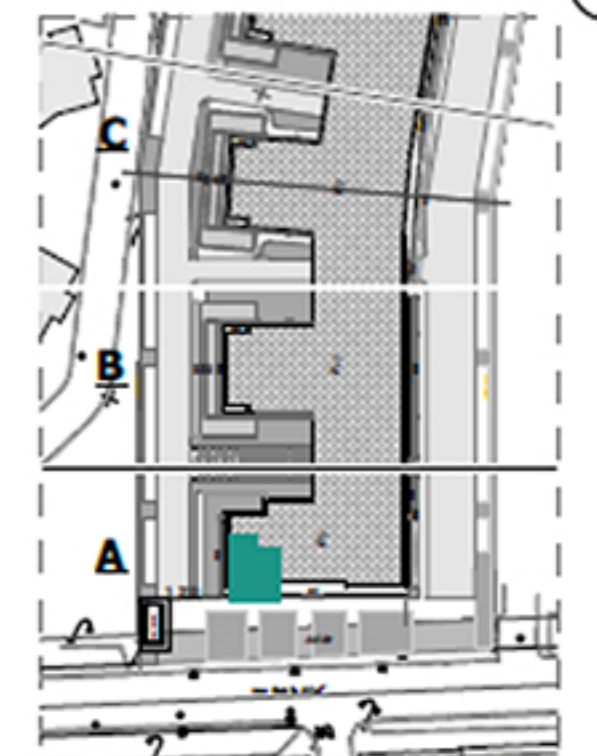

AOÛT - 2022