


Appartement N°:

RDC

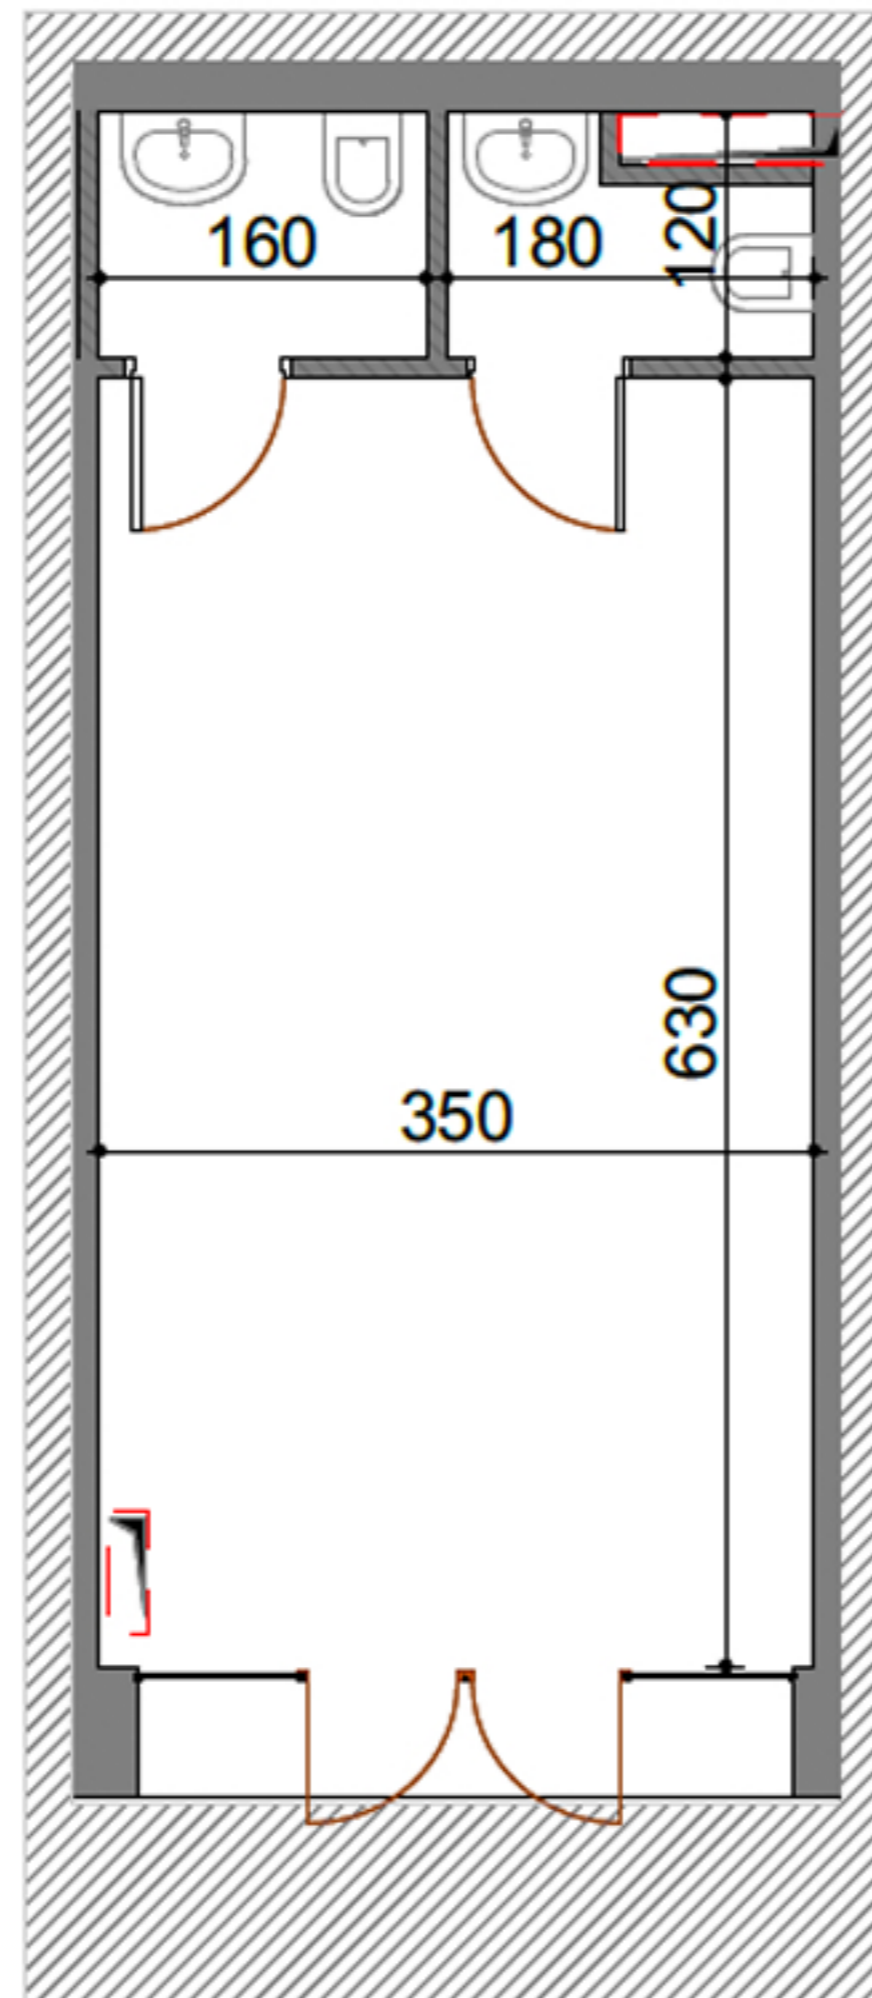

" RESIDENCE REGALIA "

ENSEMBLE RÉSIDENTIEL EN R+7 AVEC SOUS - SOL
SIS A AIN ZAGHOUANE



Désignation :

Niveau : RDC

Type de logement : **COMMERCE 02**
COMMERCE 05

SURFACE TOTALE COUVERTE 37.44 m²

SURFACE SEMI/ NON COUVERTE -

DONT SURFACE COMMUNE 5.44 m²

DONT SURFACE HORS OEUVRE 32.00 m²

BLOC A



AOÛT - 2022