


Appartement N°:

RDC

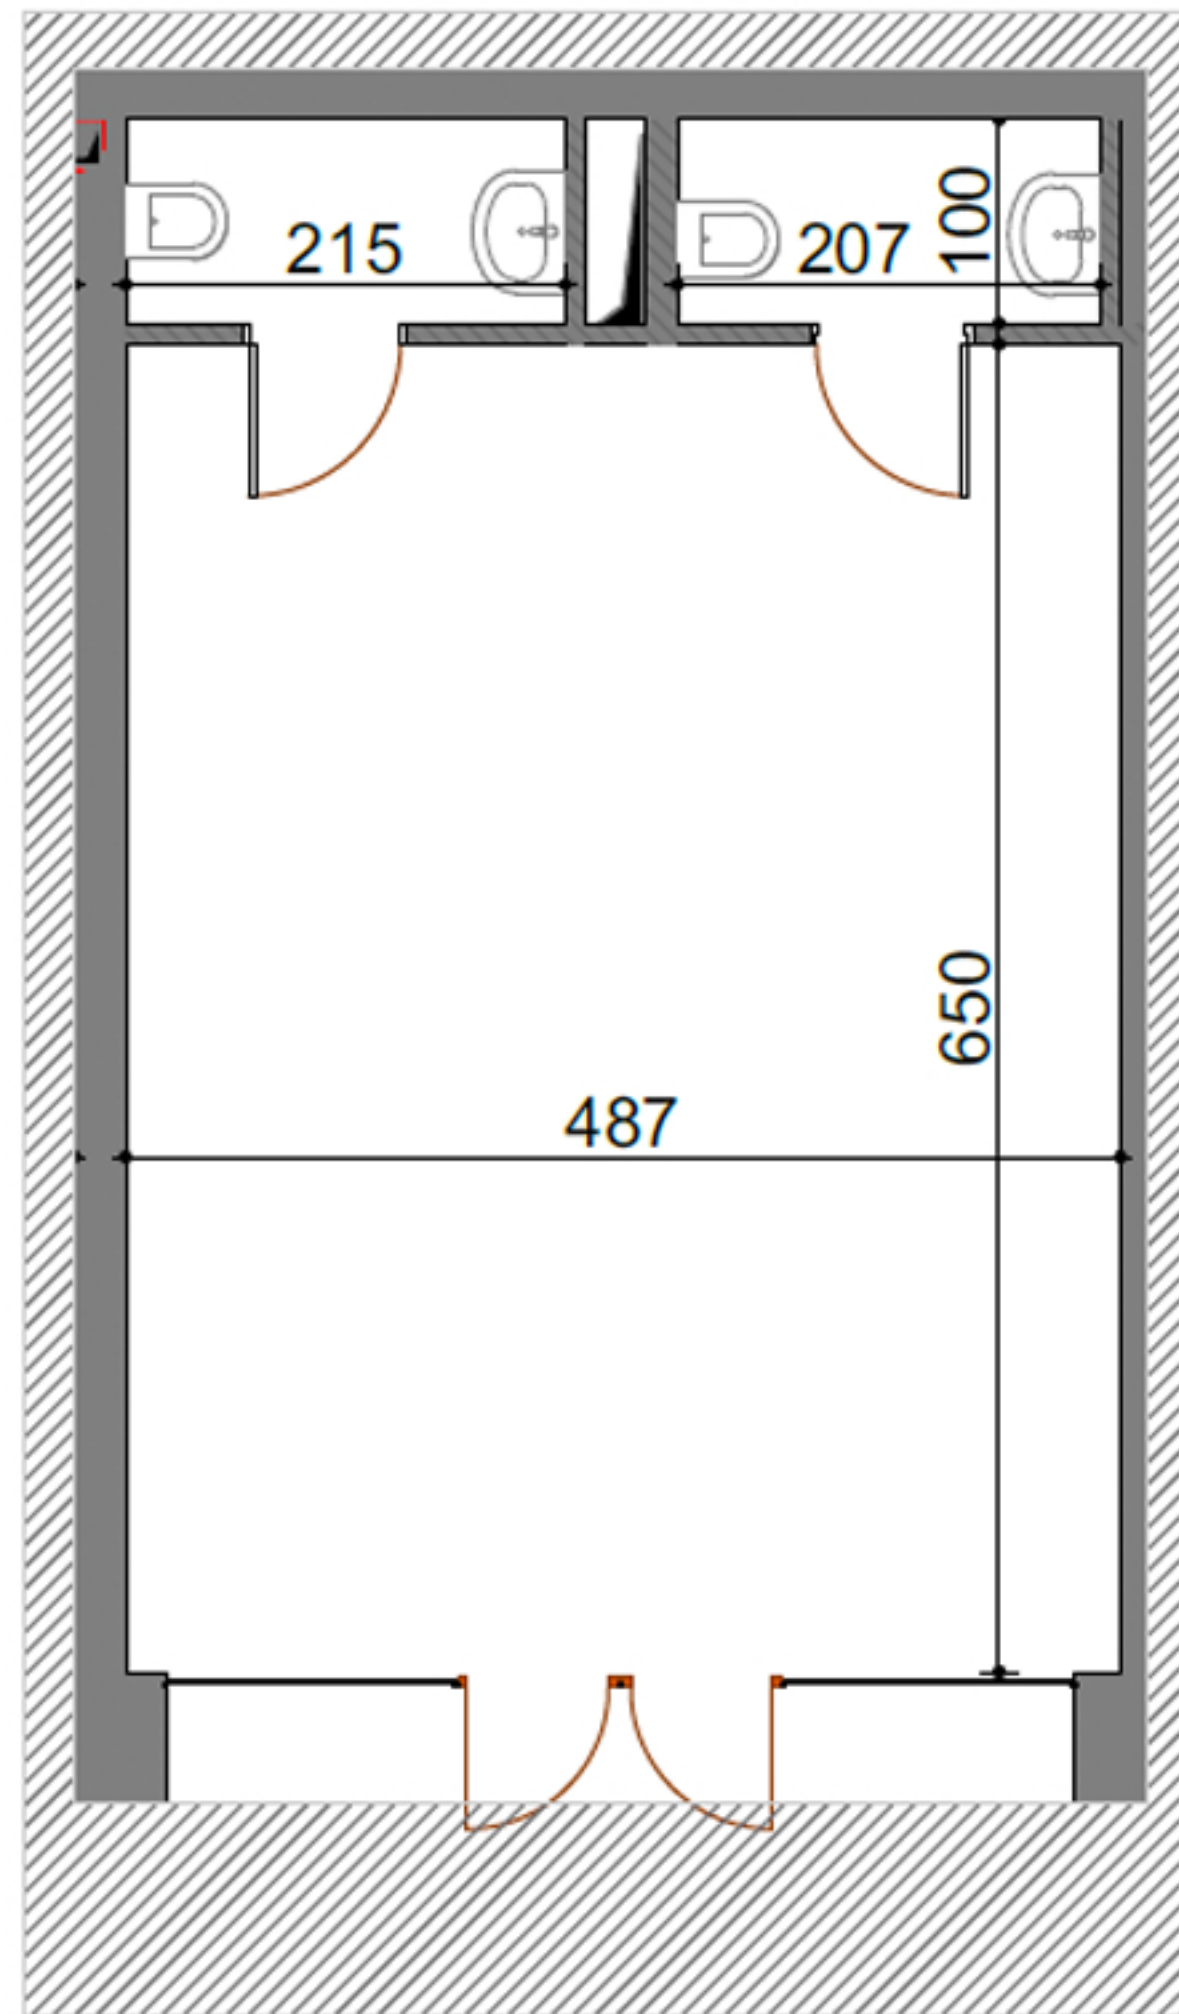

" RESIDENCE REGALIA "

ENSEMBLE RÉSIDENTIEL EN R+7 AVEC SOUS - SOL
SIS A AIN ZAGHOUANE



Désignation :

Niveau : RDC

Type de logement : **COMMERCE 03**
COMMERCE 04


SURFACE TOTALE COUVERTE 51.13 m²

SURFACE SEMI/ NON COUVERTE -

DONT SURFACE COMMUNE 7.43 m²

DONT SURFACE HORS OEUVRE 43.70 m²

BLOC A

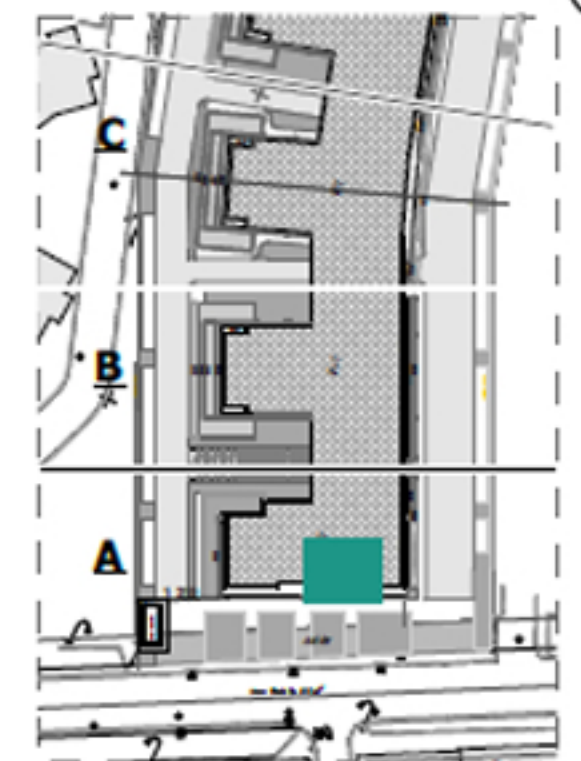

AOÛT - 2022