


Appartement N°:

RDC

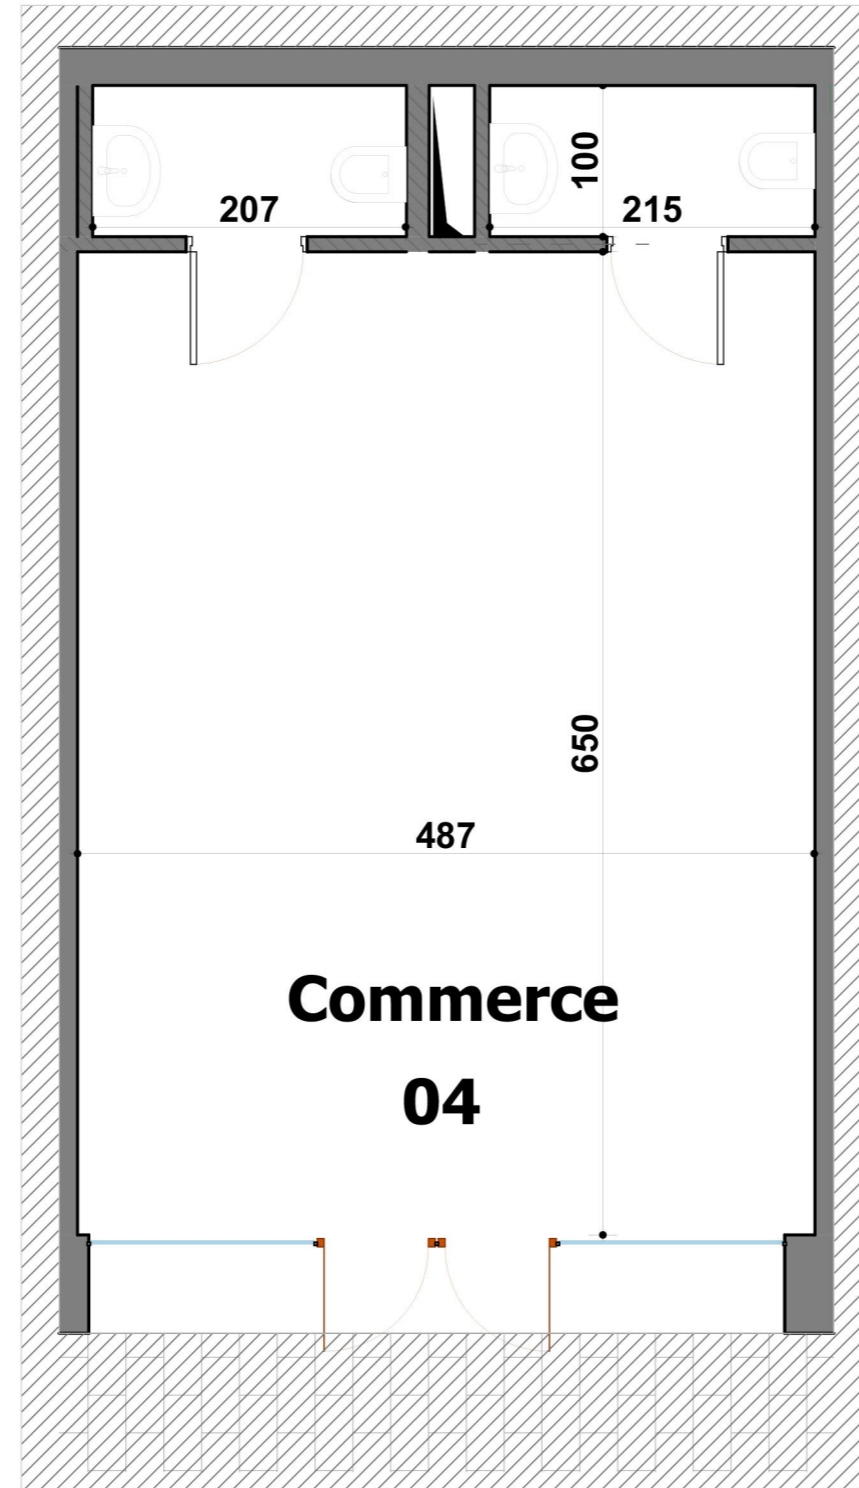

REGALIA RESIDENCE

ENSEMBLE RESIDENTIEL EN R+7 AVEC SOUS-SOL

SIS A AIN ZAGHOUANE



Désignation :

Niveau : RDC

Type de logement : **COMMERCE 04**


SURFACE TOTALE COUVERTE 51.13 m²

SURFACE SEMI/NON COUVERTE -

DONT SURFACE COMMUNE 7.43 m²

DONT SURFACE HORS OEUVRE 43.70 m²

BLOC A

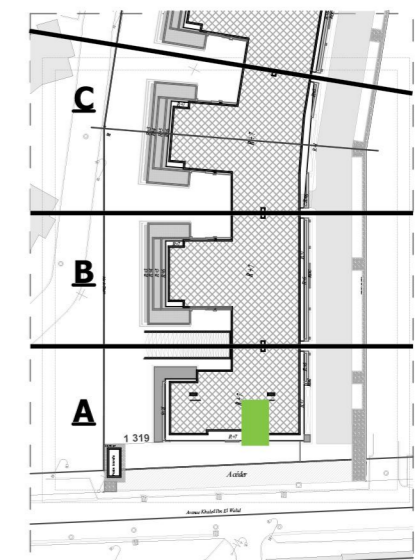

AOÛT - 2022