


Appartement N°:

RDC

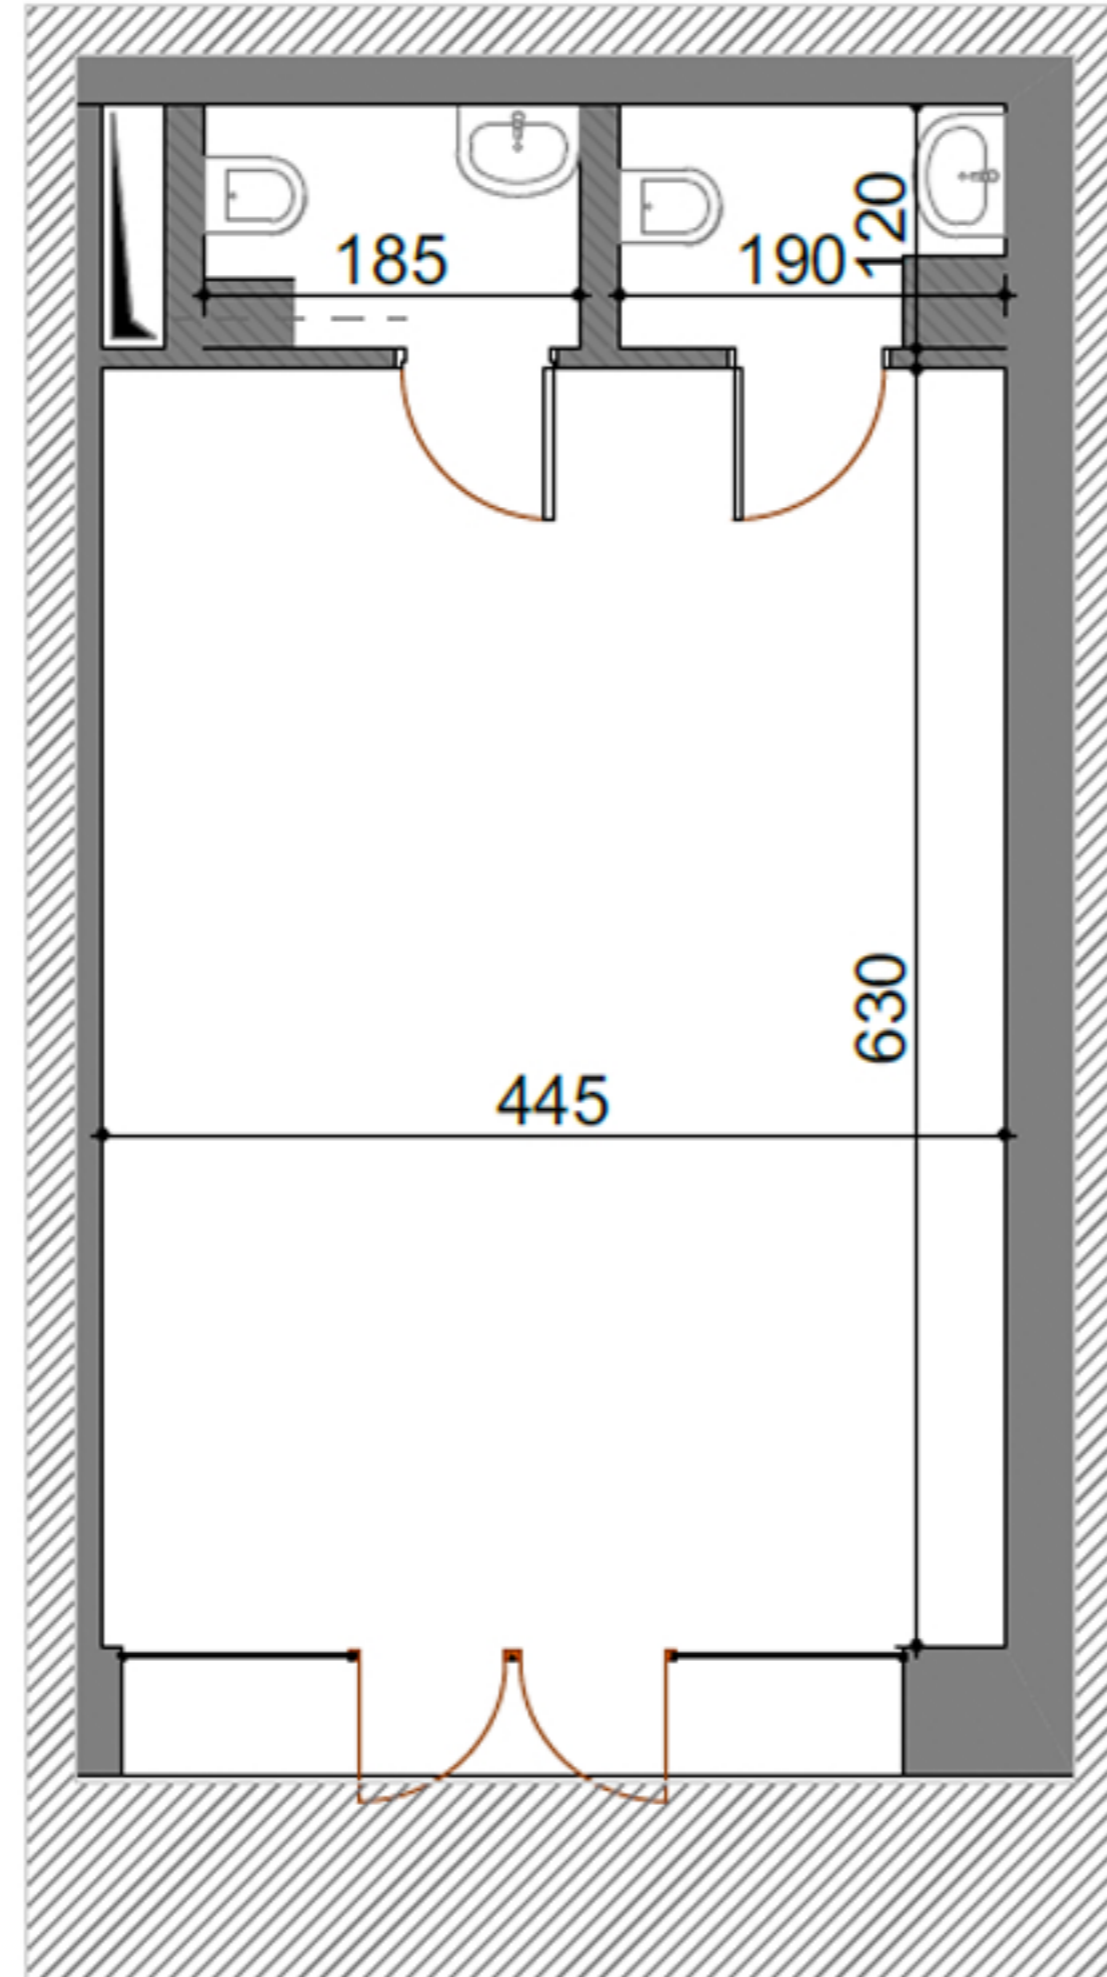

" RESIDENCE REGALIA "

ENSEMBLE RÉSIDENTIEL EN R+7 AVEC SOUS - SOL

SIS A AIN ZAGHOUANE



Désignation :

Niveau : RDC

Type de logement : **COMMERCE 06**


SURFACE TOTALE COUVERTE 49.14 m²

SURFACE SEMI/NON COUVERTE -

DONT SURFACE COMMUNE 7.14 m²

DONT SURFACE HORS OEUVRE 42.00 m²

BLOC A

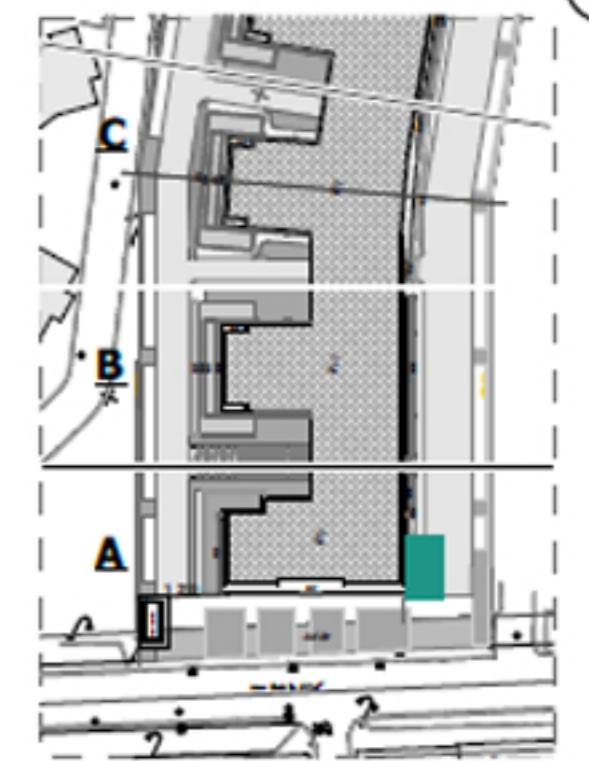

AOÛT - 2022