


Appartement N°:

RDC

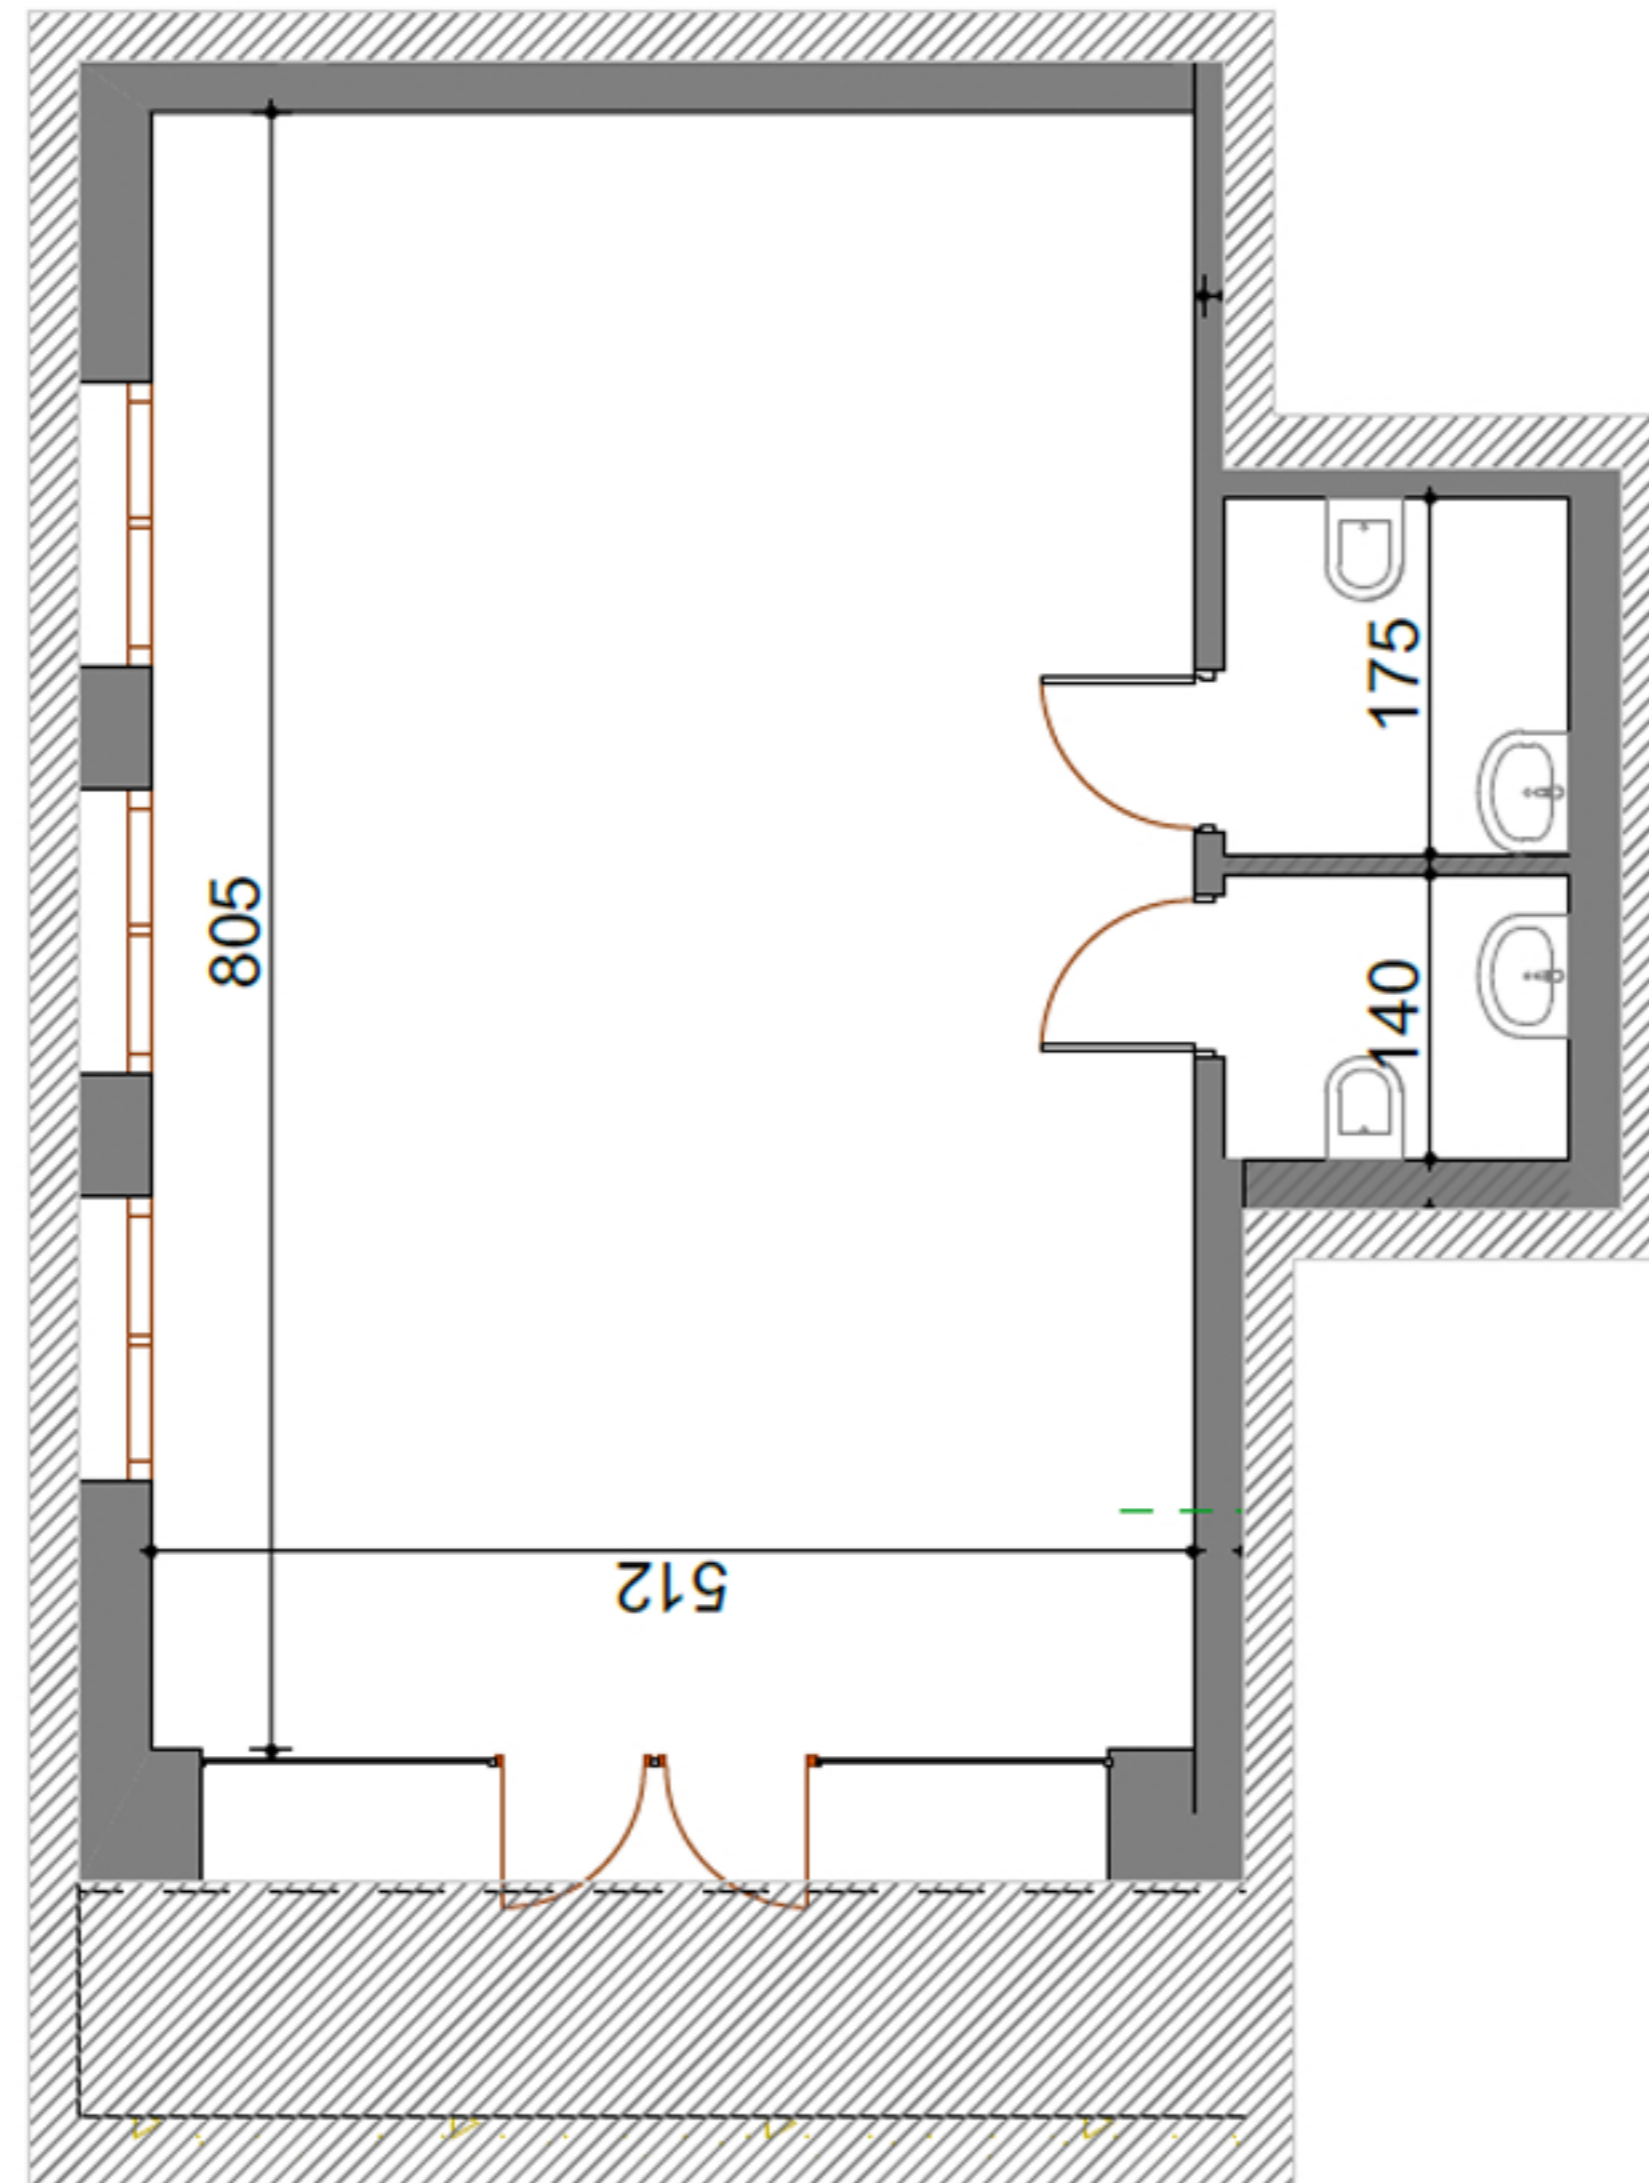

" RESIDENCE REGALIA "

ENSEMBLE RÉSIDENTIEL EN R+7 AVEC SOUS - SOL
SIS A AIN ZAGHOUANE



Désignation :

Niveau : RDC

Type de logement : **COMMERCE 07**


SURFACE TOTALE COUVERTE 67.51 m²

SURFACE SEMI/ NON COUVERTE -

DONT SURFACE COMMUNE 9.81 m²

DONT SURFACE HORS OEUVRE 57.70 m²

BLOC A

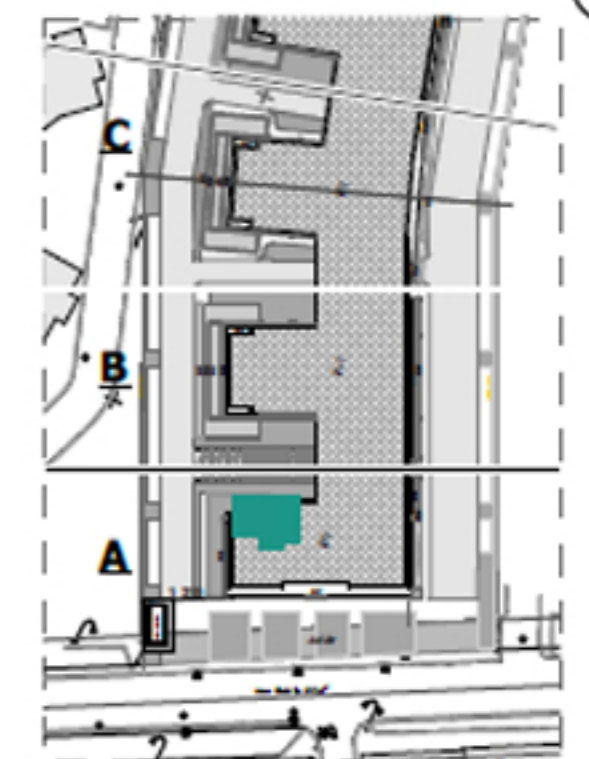

AOÛT - 2022