


Appartement N°:

RDC

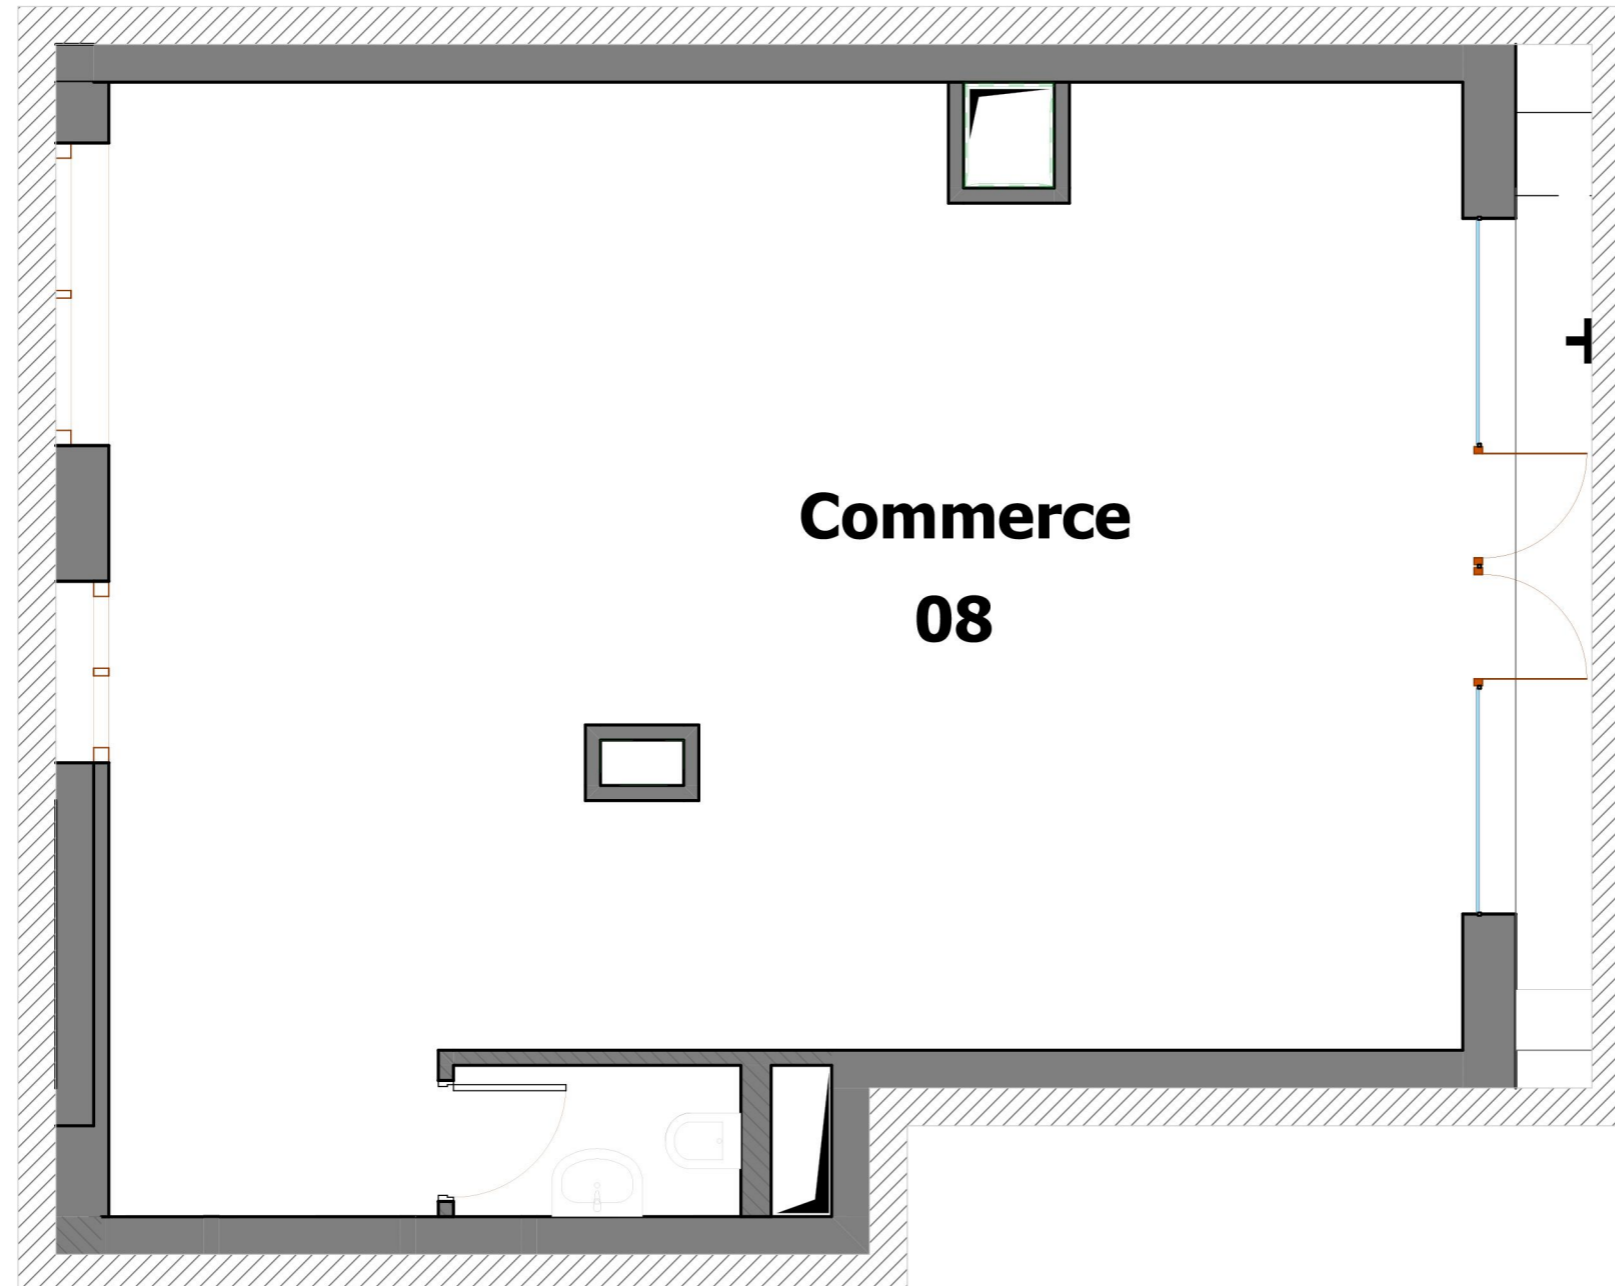

REGALIA RESIDENCE

ENSEMBLE RESIDENTIEL EN R+7 AVEC SOUS-SOL

SIS A AIN ZAGHOUANE



Désignation :

Niveau : RDC

Type de logement : **COMMERCE 08**


**SURFACE TOTALE COUVERTE** 84.87 m<sup>2</sup>

**SURFACE SEMI/NON COUVERTE** -

DONT SURFACE COMMUNE 12.33 m<sup>2</sup>

DONT SURFACE HORS OEUVRE 72.54 m<sup>2</sup>

BLOC A

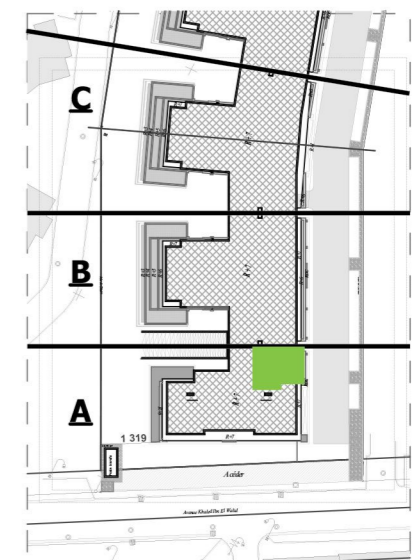

AOÛT - 2022